

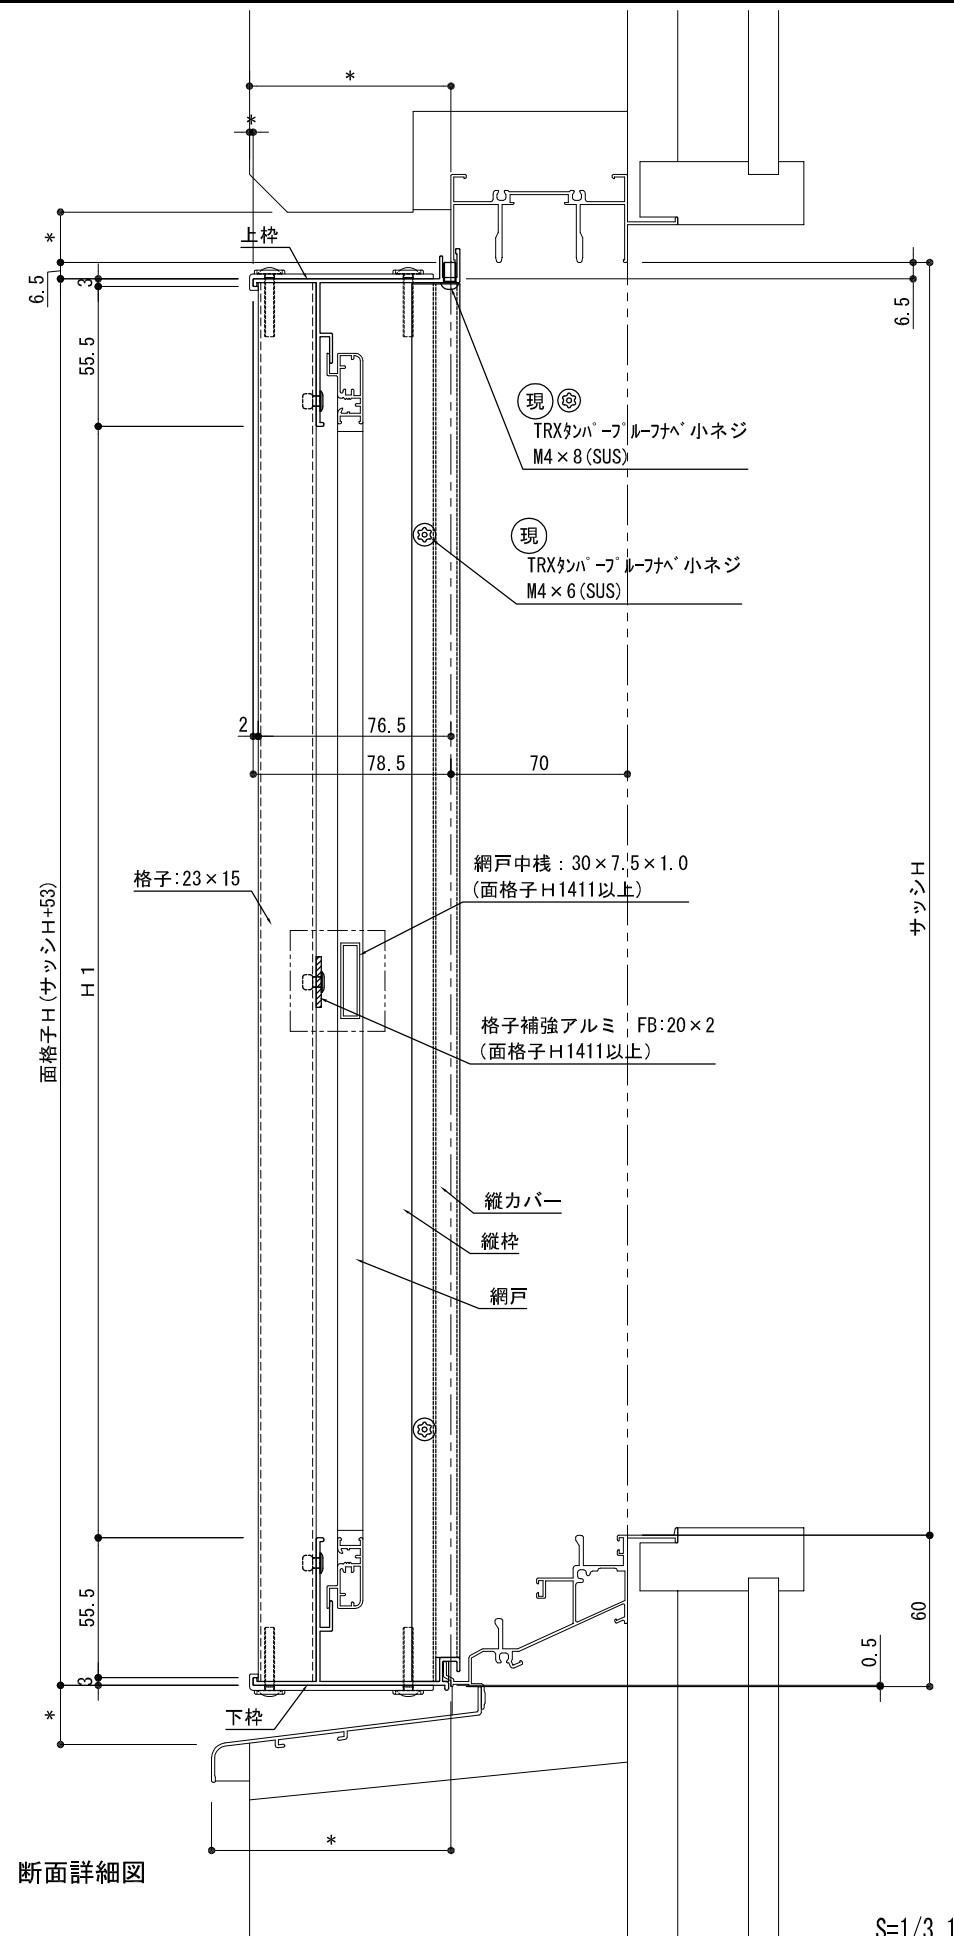


平面詳細図

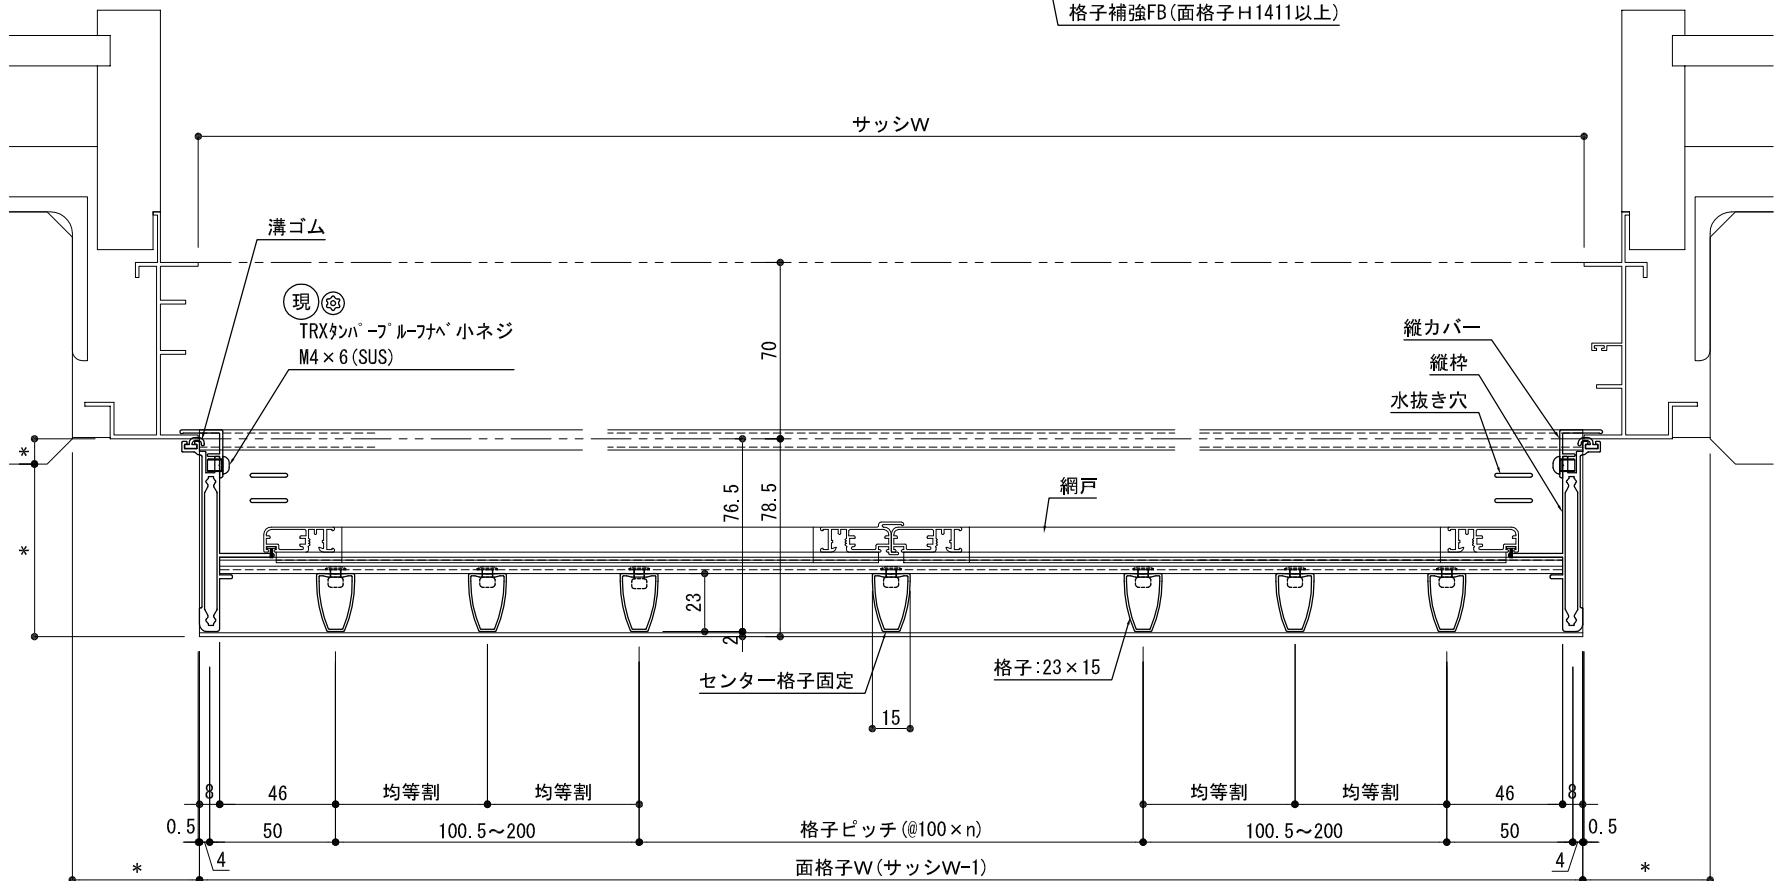


断面詳細図

S=1/3, 1/20

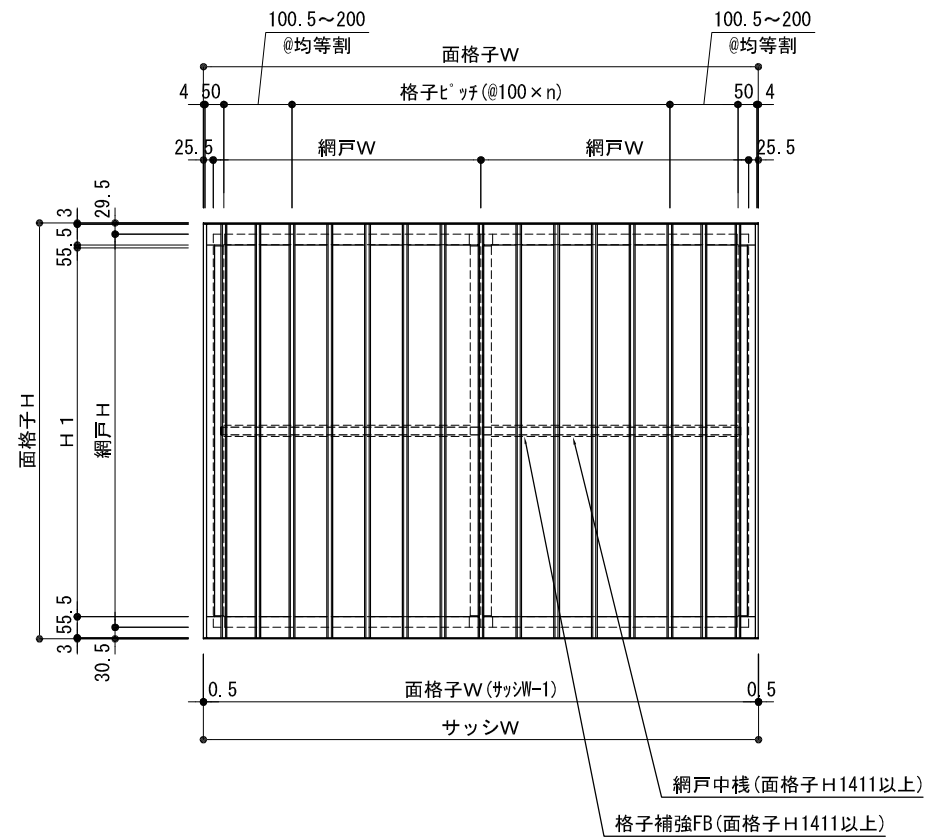

平面詳細図

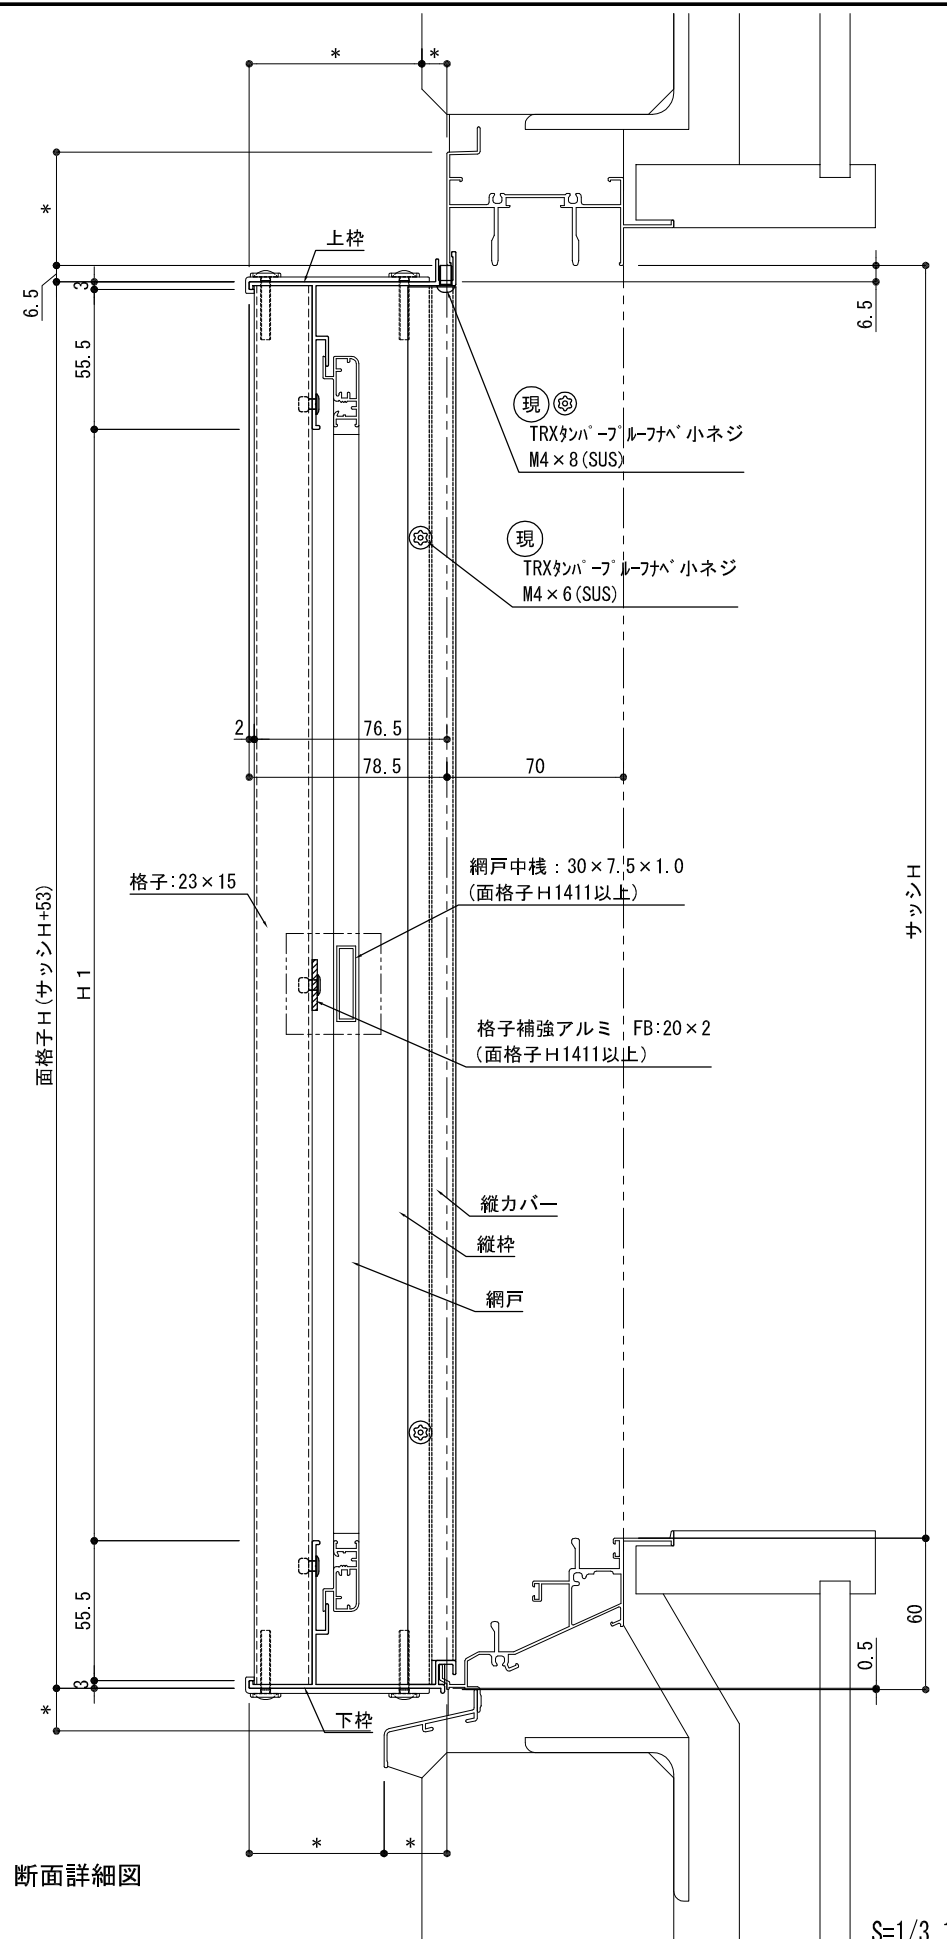

断面詳細図

S=1/3, 1/20

特記

受領

製図年月日 製図 営業 工事

図面番号

施工

殿

製品名 網戸付き縦格子 アミダブル
不二サッシ : FNS-70 ALC納まり

