


注：網戸出巾に注意して下さい。

※パンチアンカー出巾Dは【30・45・60】の3種類です。
 ※平面詳細図：D'値は【26.5・30・40】の3種類です。

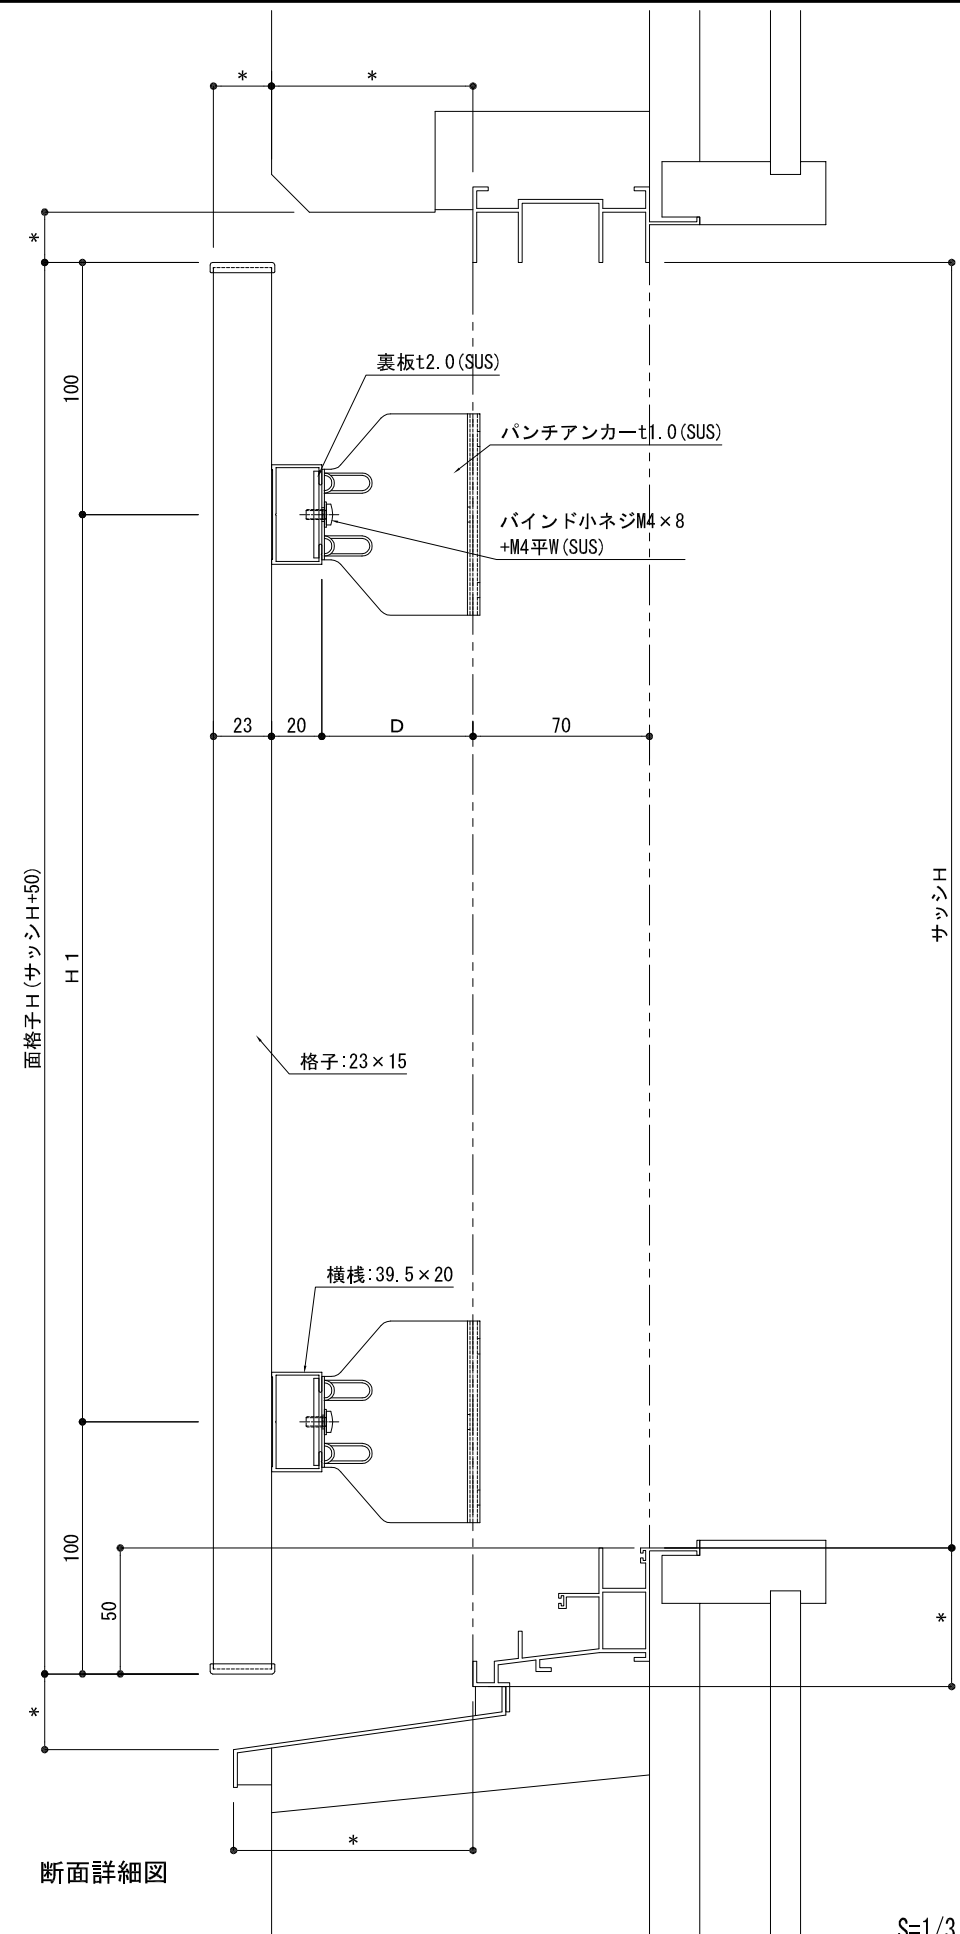




断面詳細図

S=1/3, 1/20

特 記	

受領	製図年月日	製図	営業	工事	工事名	図面番号
					製品名 NB面格子 たて格子 (MT型) RC納まり	

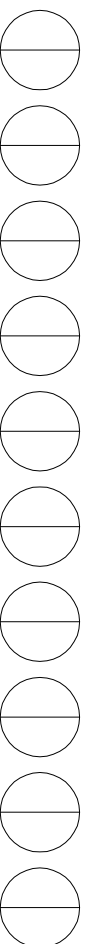


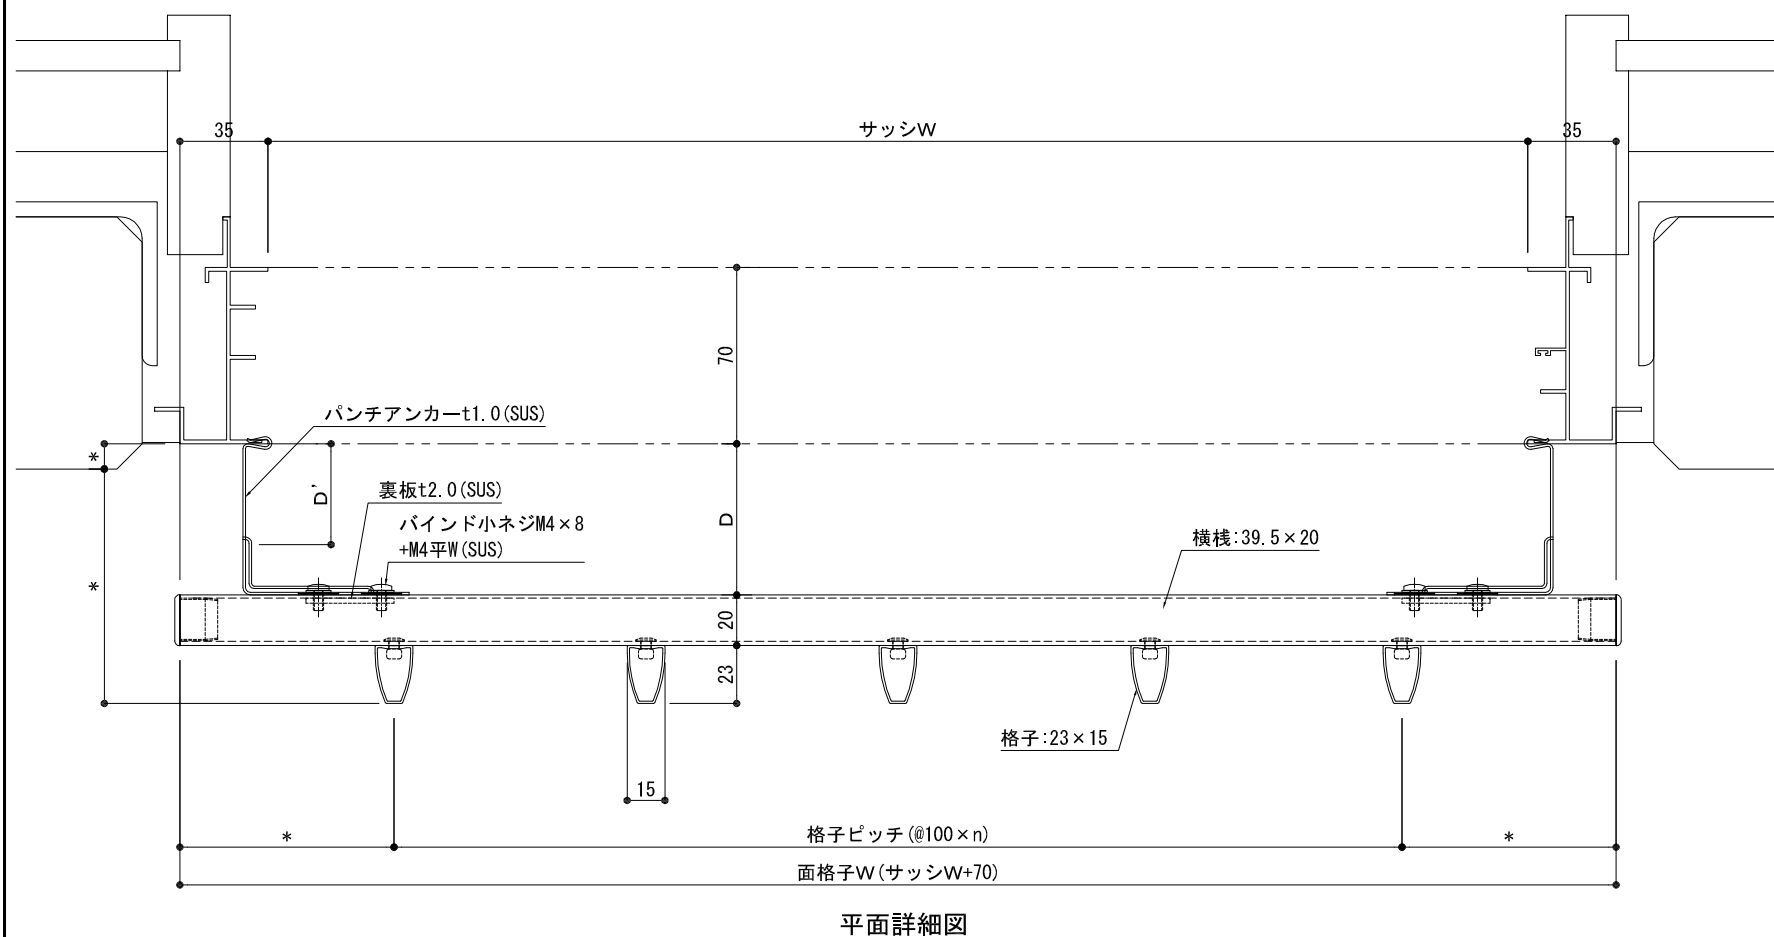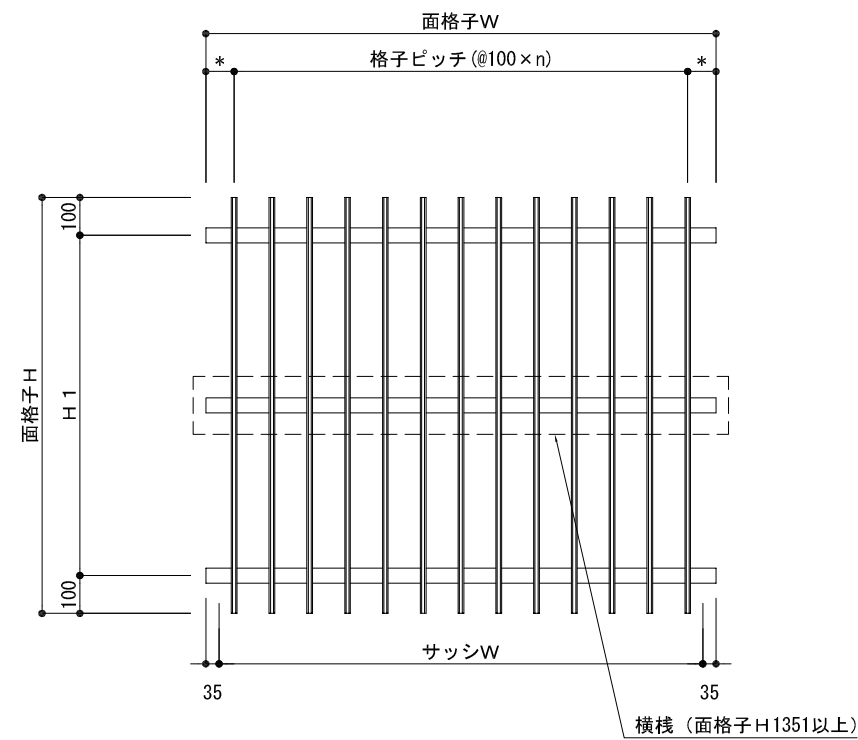

平面詳細図

注：網戸出巾に注意して下さい。

※パンチアンカー出巾Dは【30・45・60】の3種類です。
 ※平面詳細図：D'値は【26.5・30・40】の3種類です。

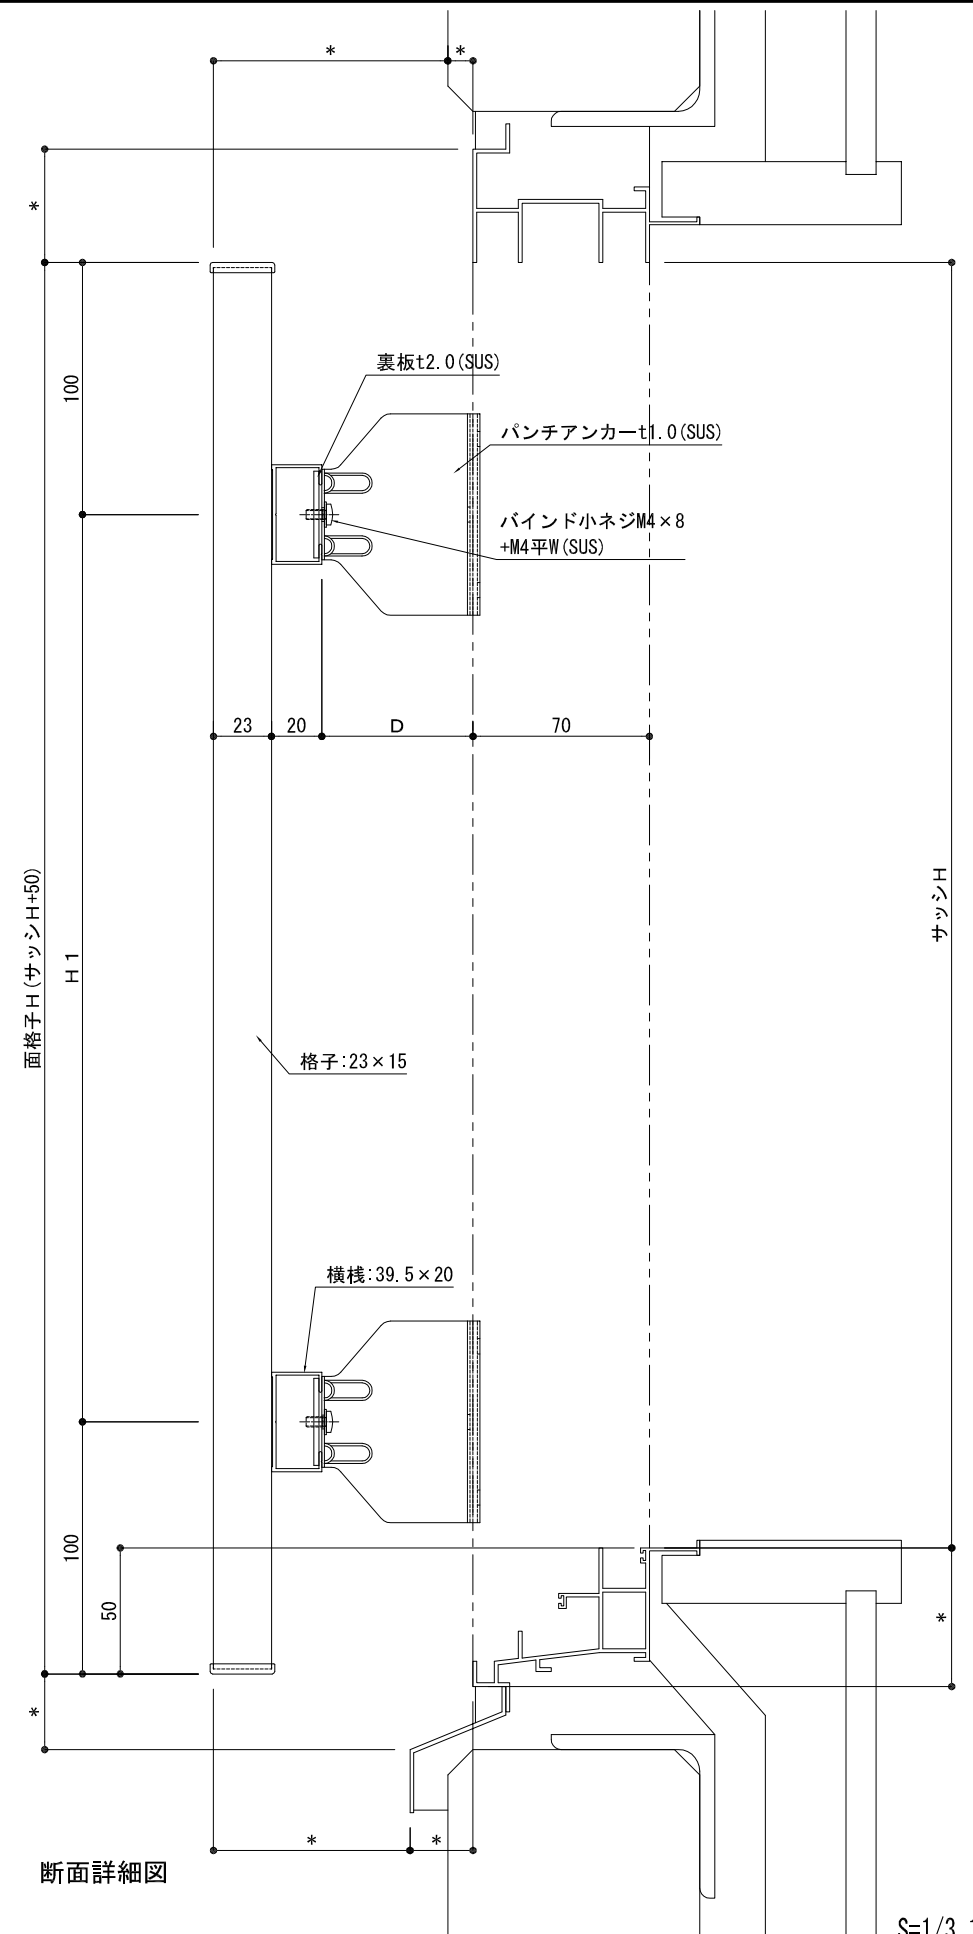

断面詳細図

S=1/3, 1/20

特 記	

受領	製図年月日	製図	営業	工事	工事名	図面番号
					製品名 NB面格子 たて格子 (MT型) ALC納まり	
				殿		

