

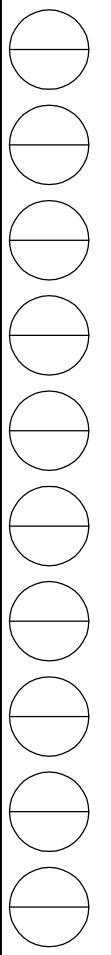
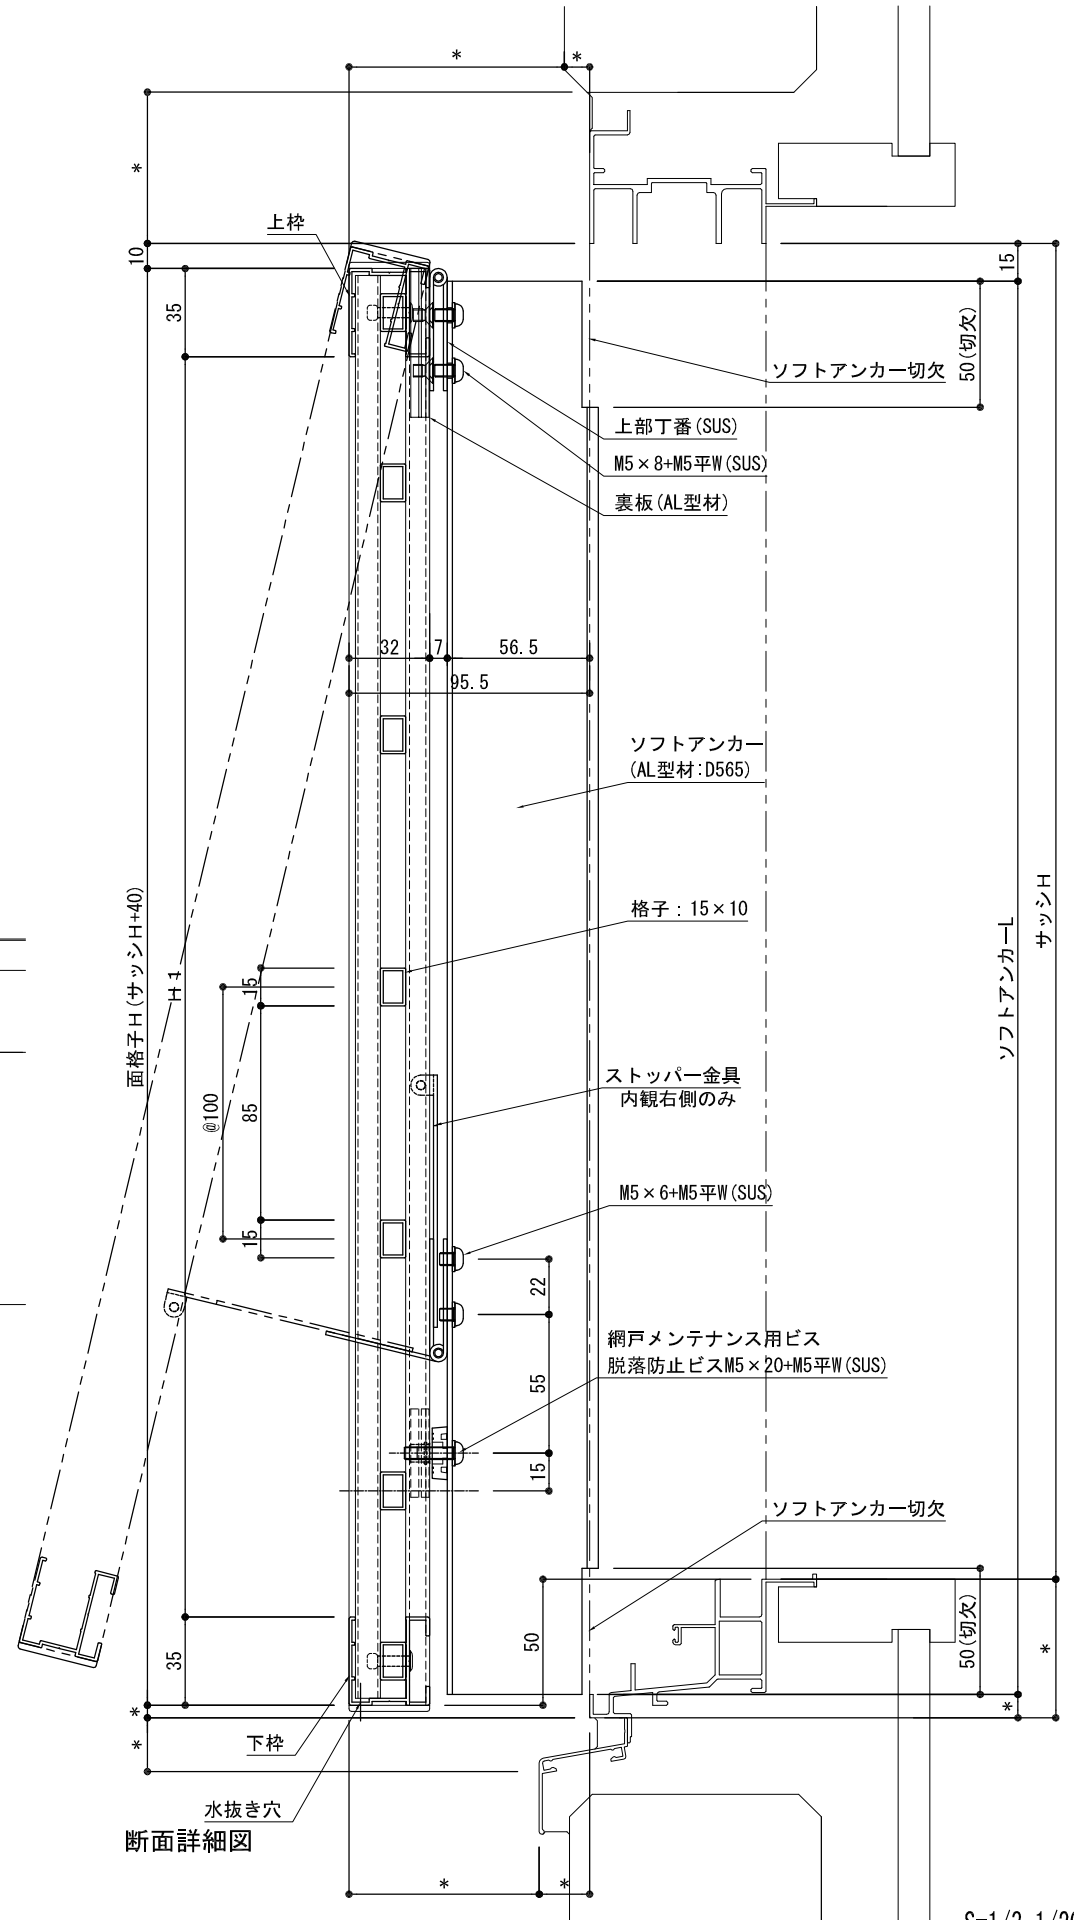


S=1/3, 1/20

株式会社 ナカムラ TEL 06-6488-0801	特記	受領	製図年月日	製図	営業	工事	工事名	図面番号
			施工				製品名 NB面格子 障子格子 メンテナンス仕様 RC納まり	

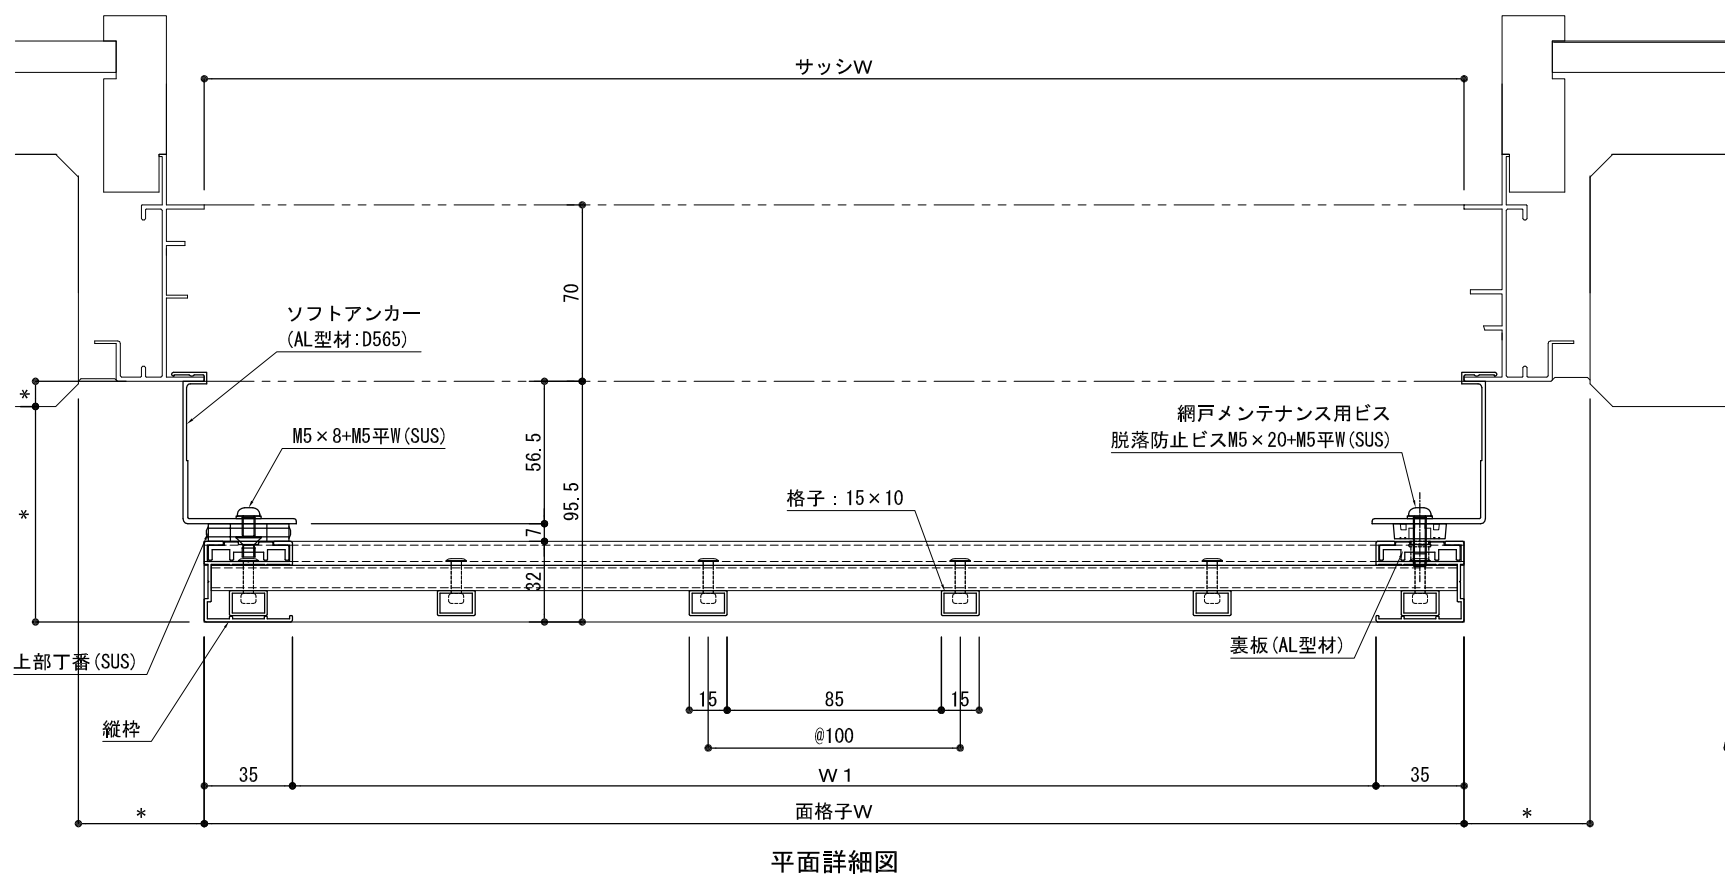

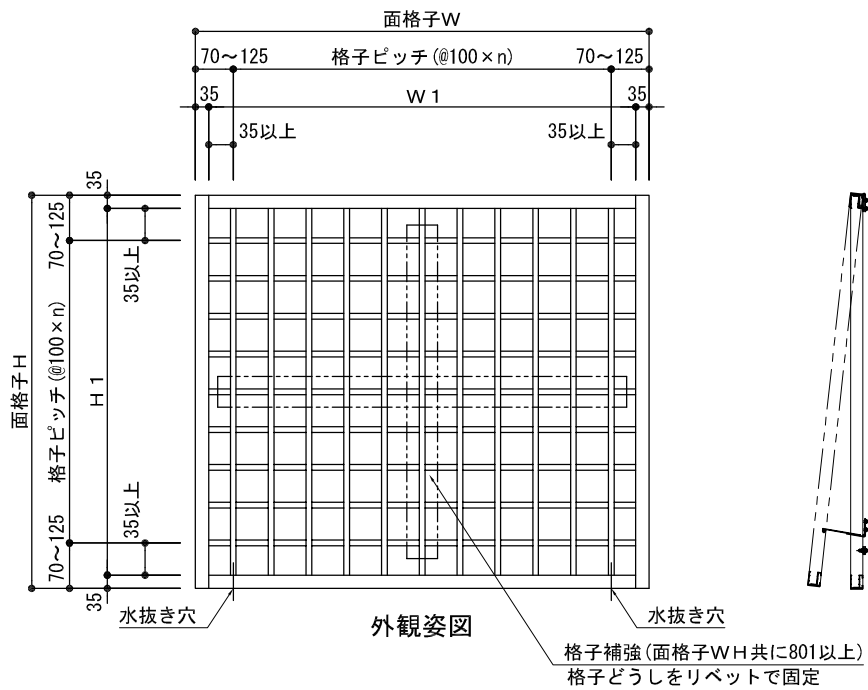

S=1/3, 1/20

株式会社 ナカムラ TEL 06-6488-0801	特記	受領	製図年月日	製図	営業	工事	工事名	図面番号
			施工			殿	製品名 NB面格子 障子格子 メンテナンス仕様 ALC納まり	

