


Nakamura
 本社 TEL 06-6488-0801
 東京支店 TEL 03-6272-8881

訂正
 26/3/19 ビス更新 △
 受領


製図年月日 '25/3/4
 製図 藤井
 営業
 工事
 施工 殿

工事名
 平面詳細図
 製品名
 NBガード(2段東あり・裏補強)


図面番号
 06

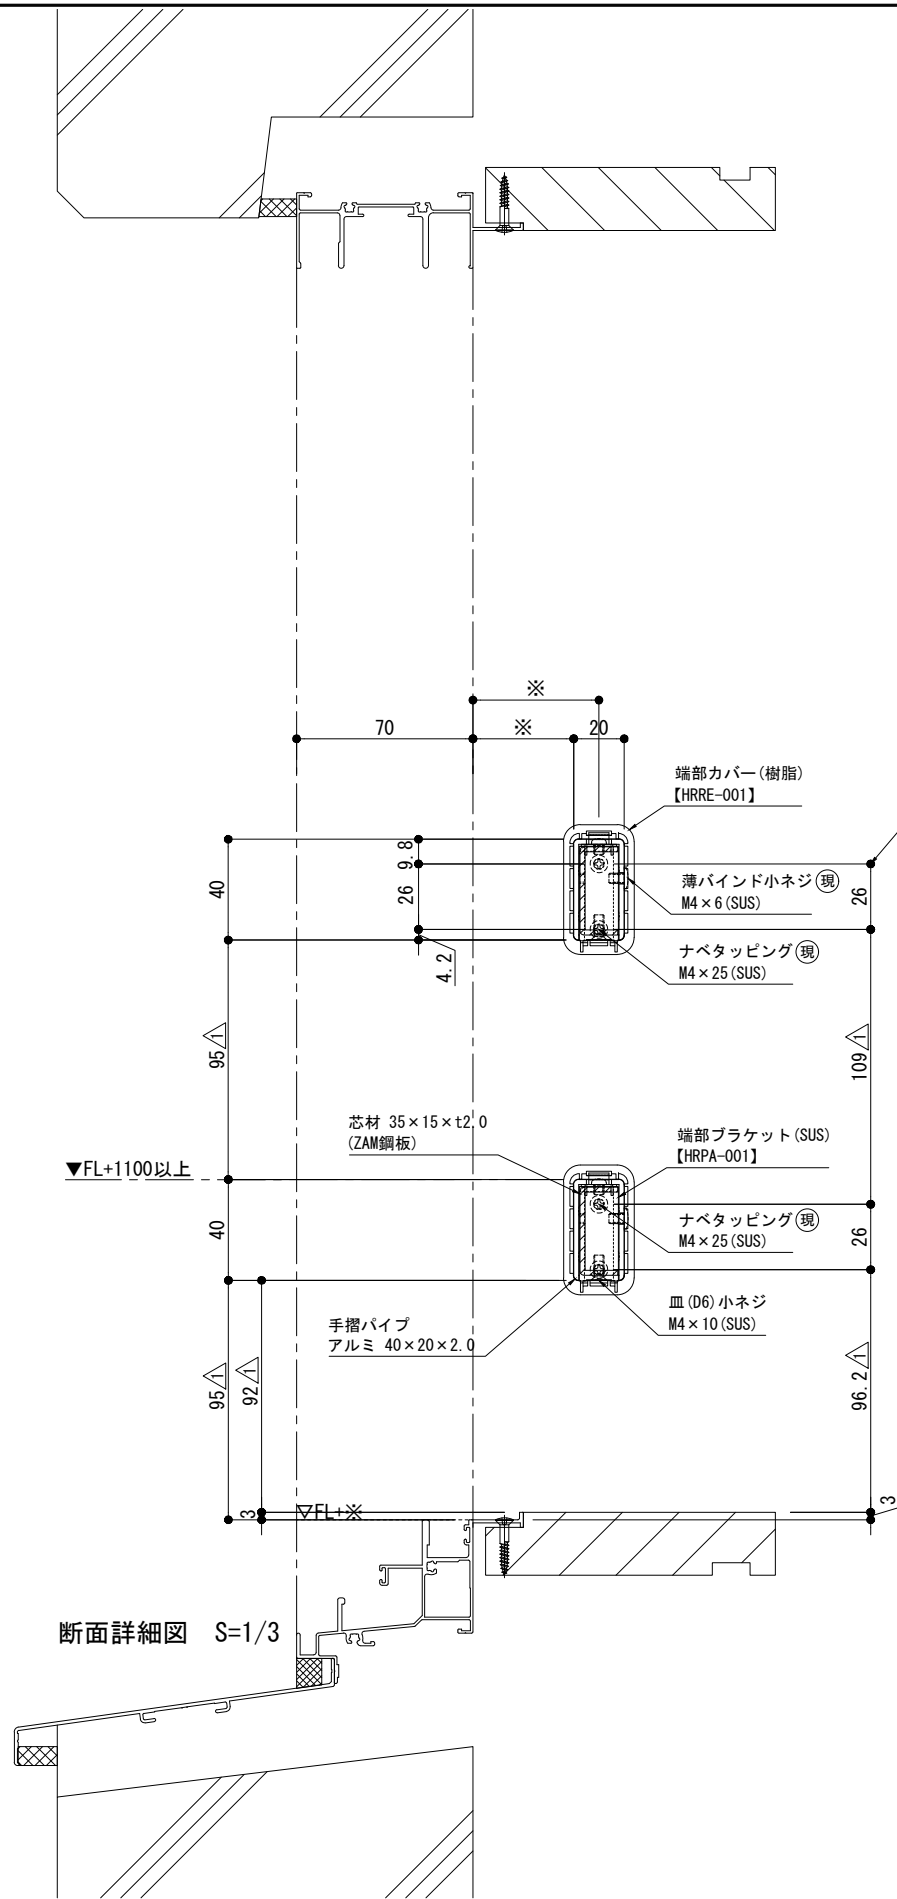

断面詳細図 S=1/3

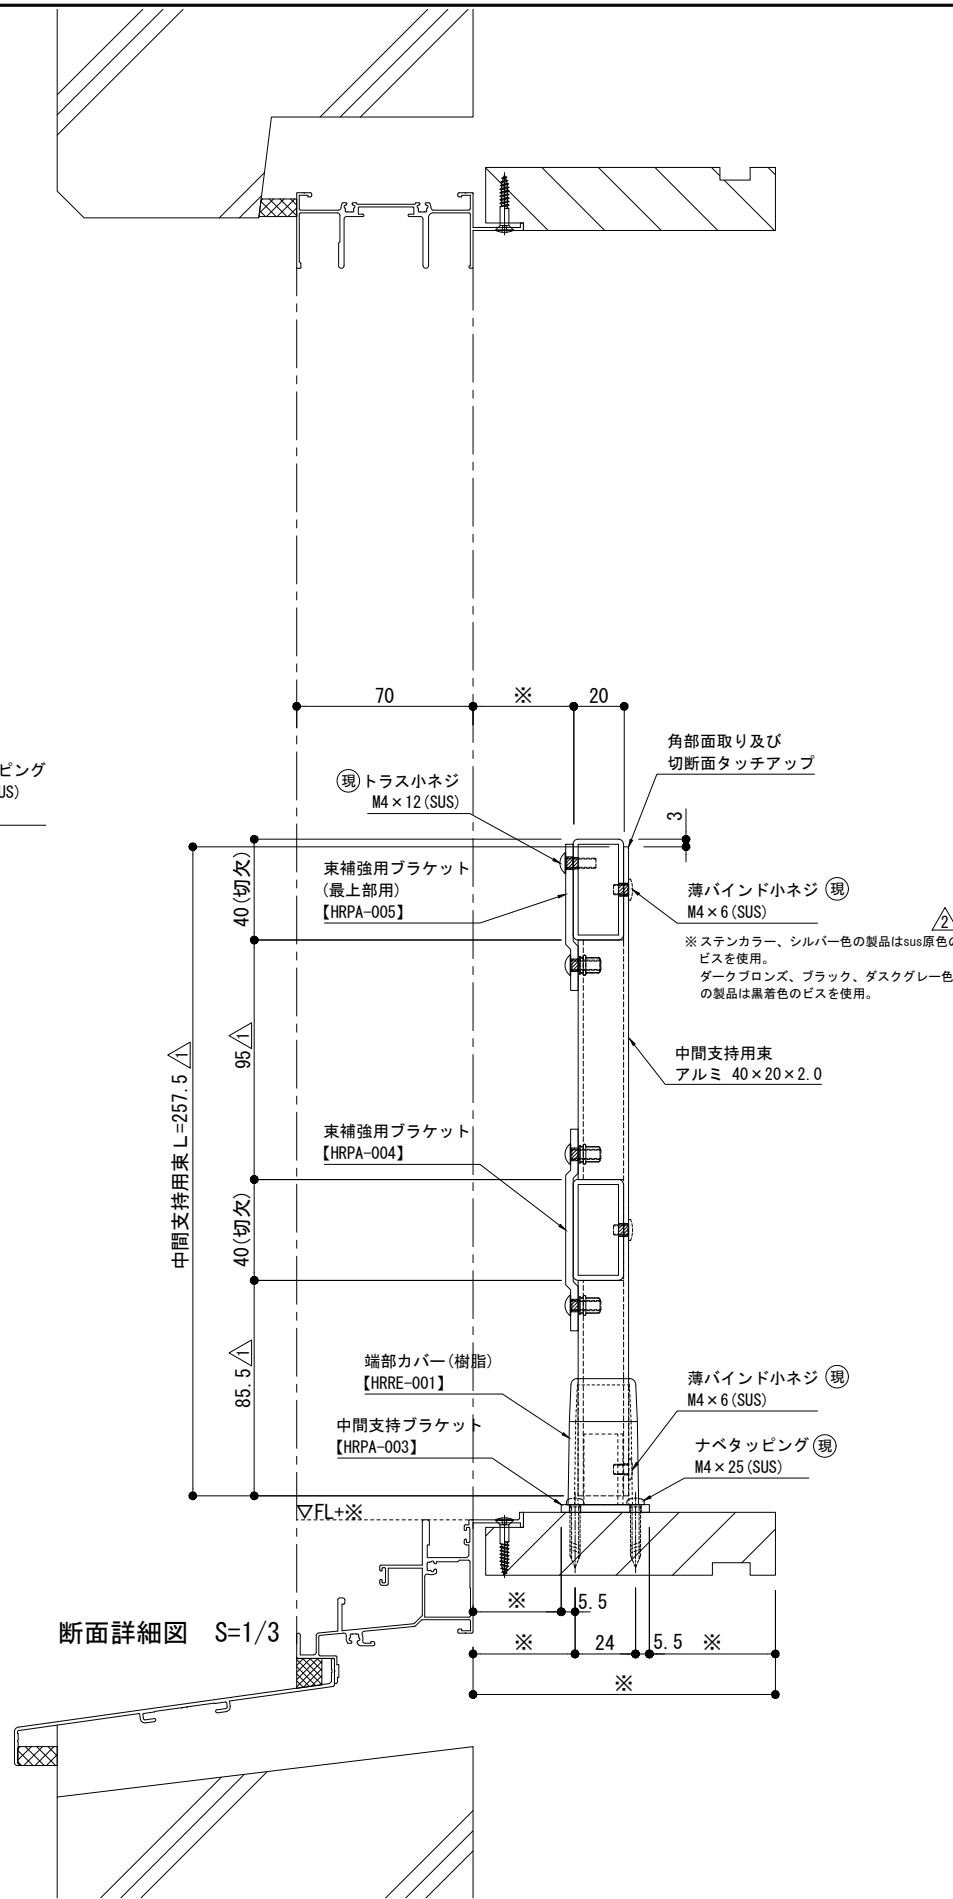

断面詳細図 S=1/3

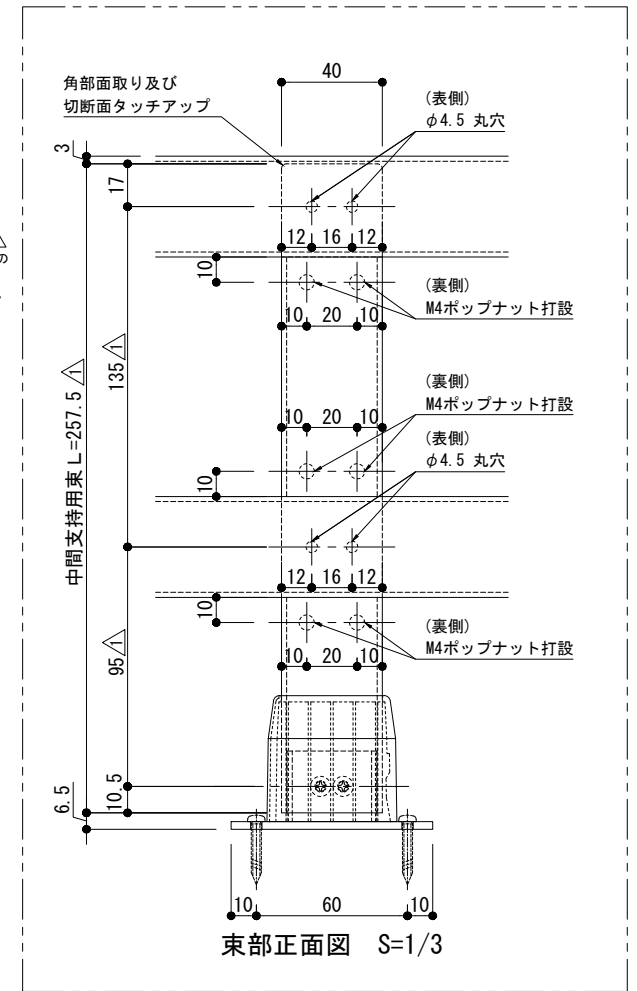

東部正面図 S=1/3

Nakamura
 本社 TEL 06-6488-0801
 東京支店 TEL 03-6272-8881

訂正	26/4/21 寸法追記		受領
	26/4/27 注釈追記		

製図年月日	製図	営業	工事
'26/3/4	藤井		
施工	殿		

工事名	断面詳細図
製品名	NBガード(2段東あり・裏補強)

図面番号
07