





外観姿図  
網戸中棧(網戸H1351以上)

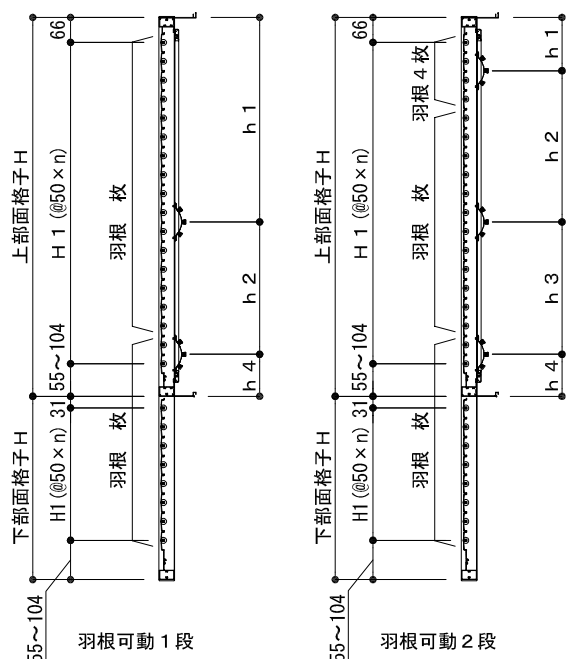

《標準》羽根可動レバー高さは、床仕上げ(FL)+1800以下とする。  
※上段羽根可動レバー位置を変更する場合、上段羽根枚数も変わります。  
詳細は【レバー位置図】を参照ください。

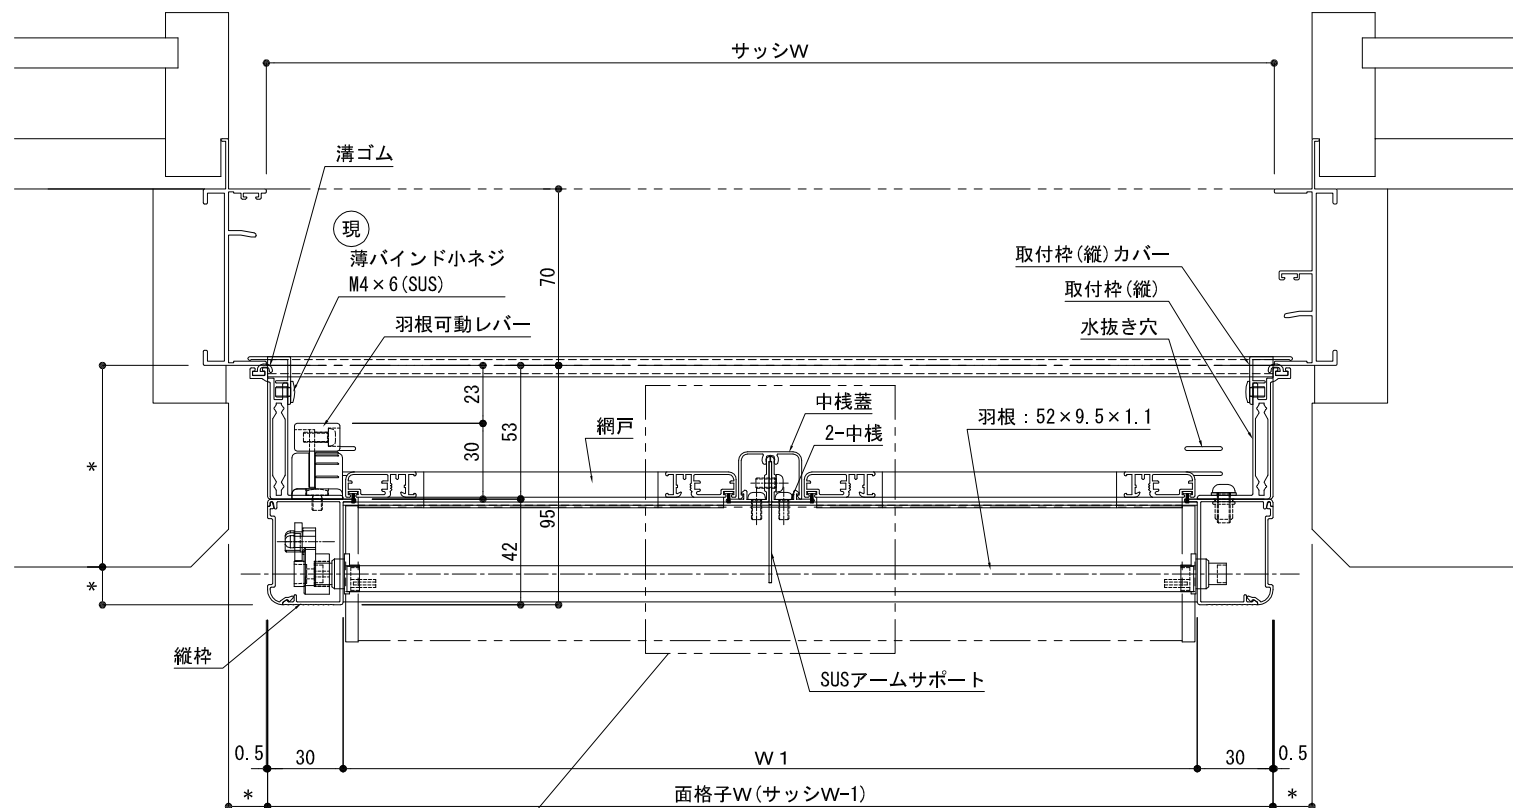


上部引違サッシ部 平面詳細図

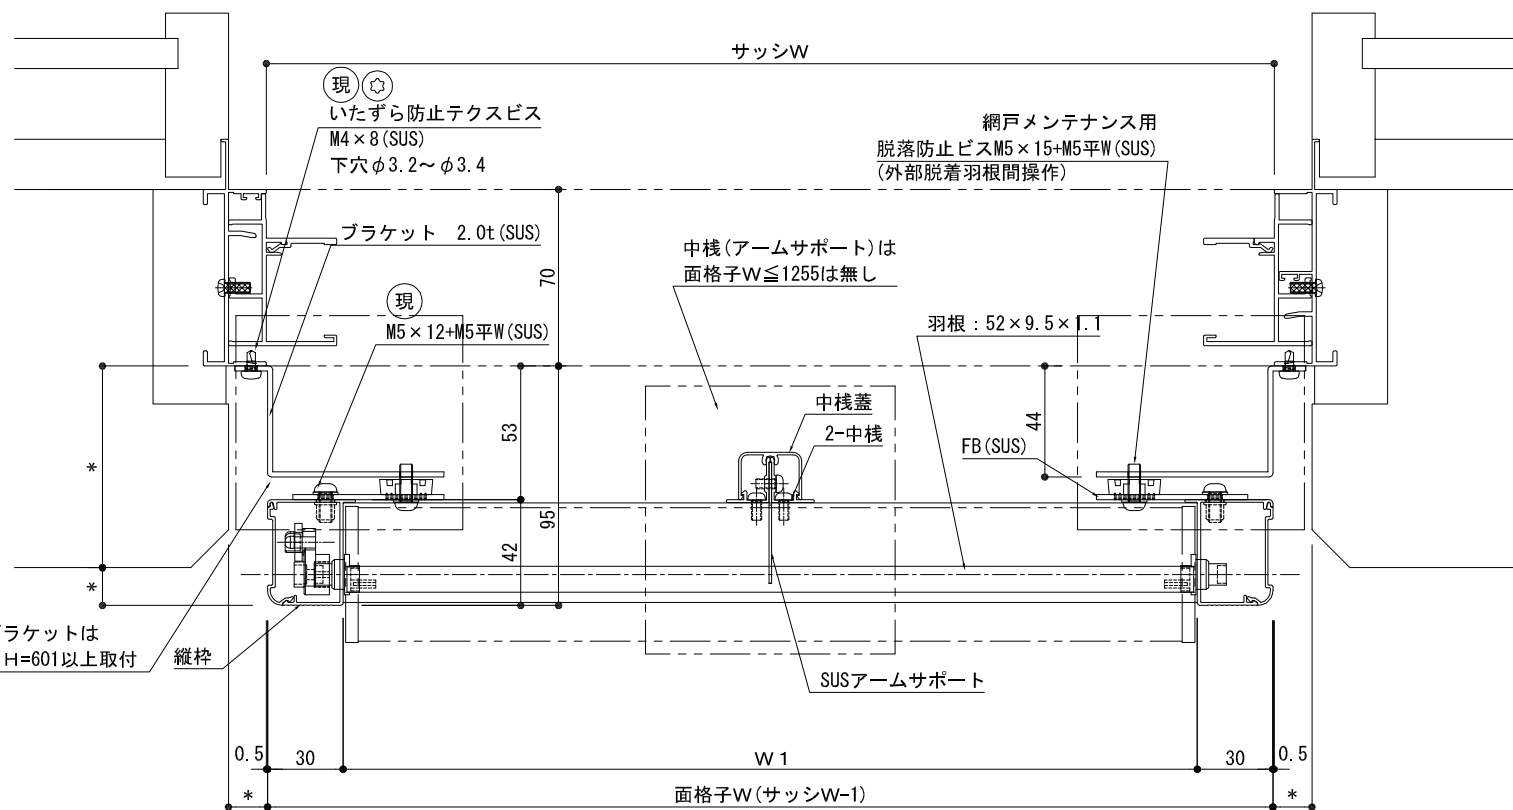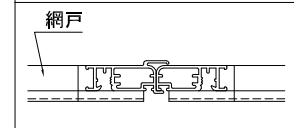

下部FIXサッシ部 平面詳細図

S=1/3, 1/20

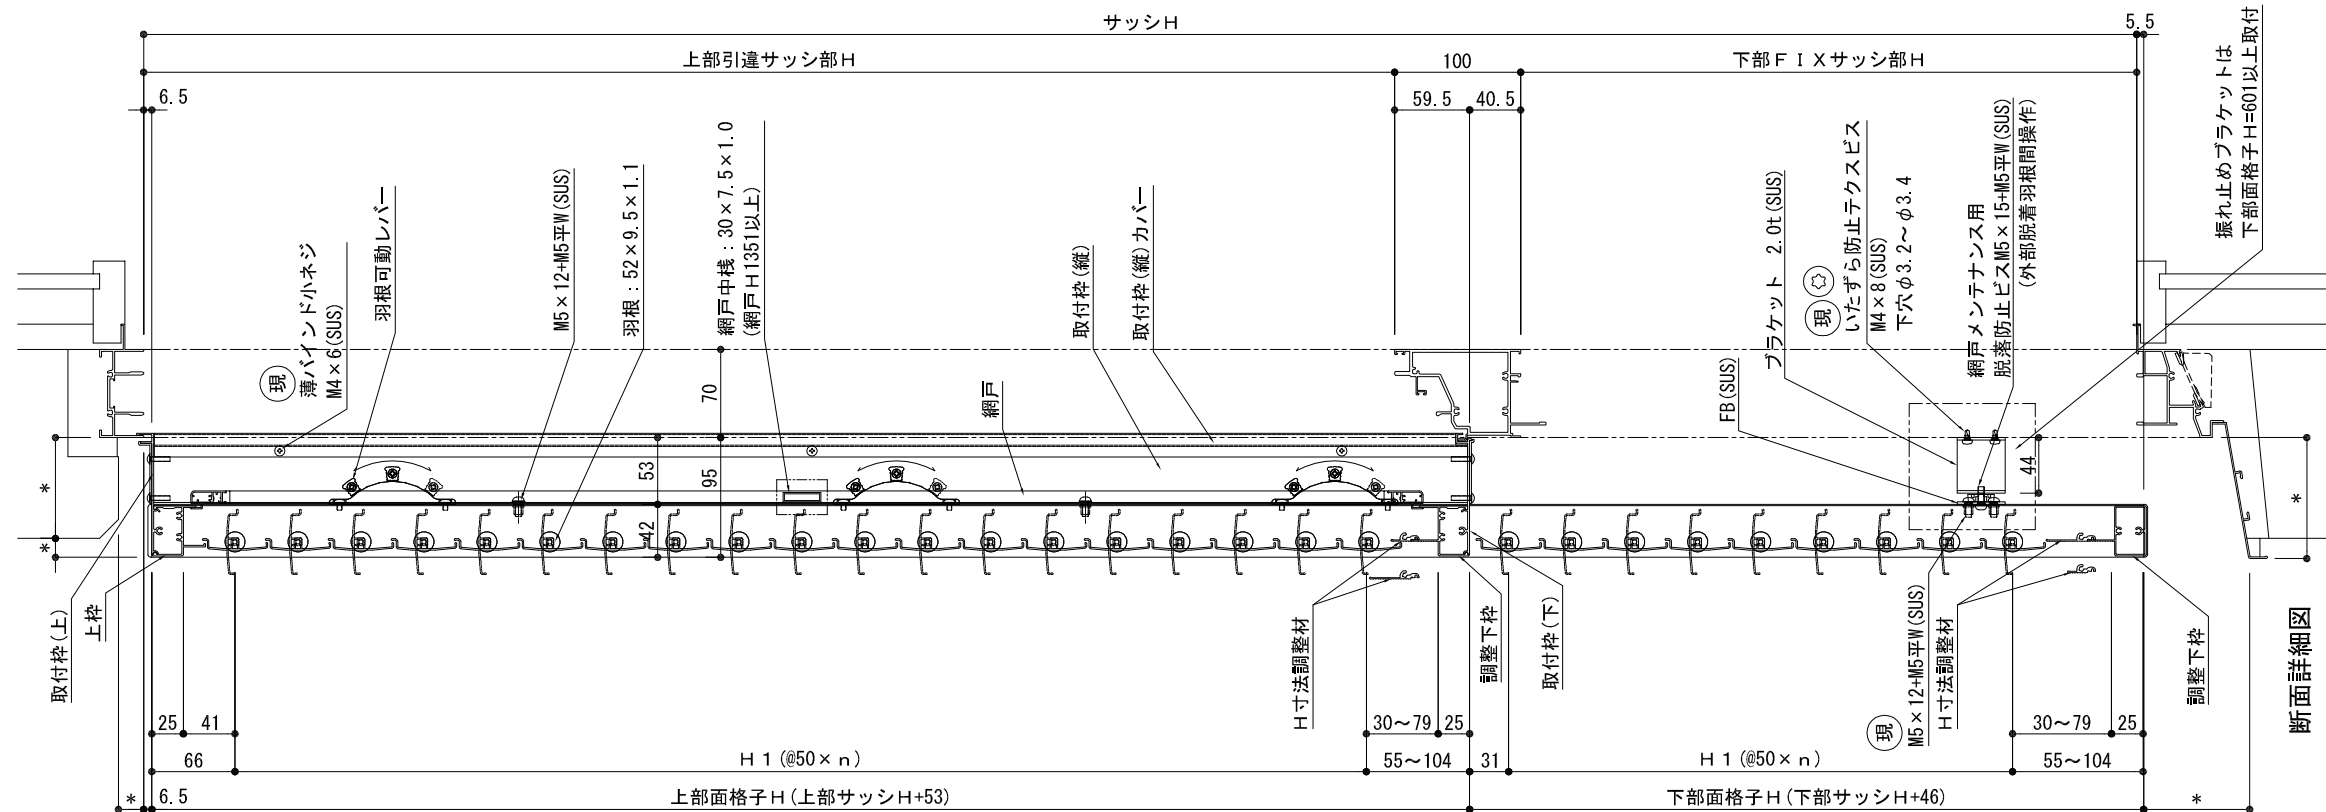

断面詳細図

