



平面詳細図


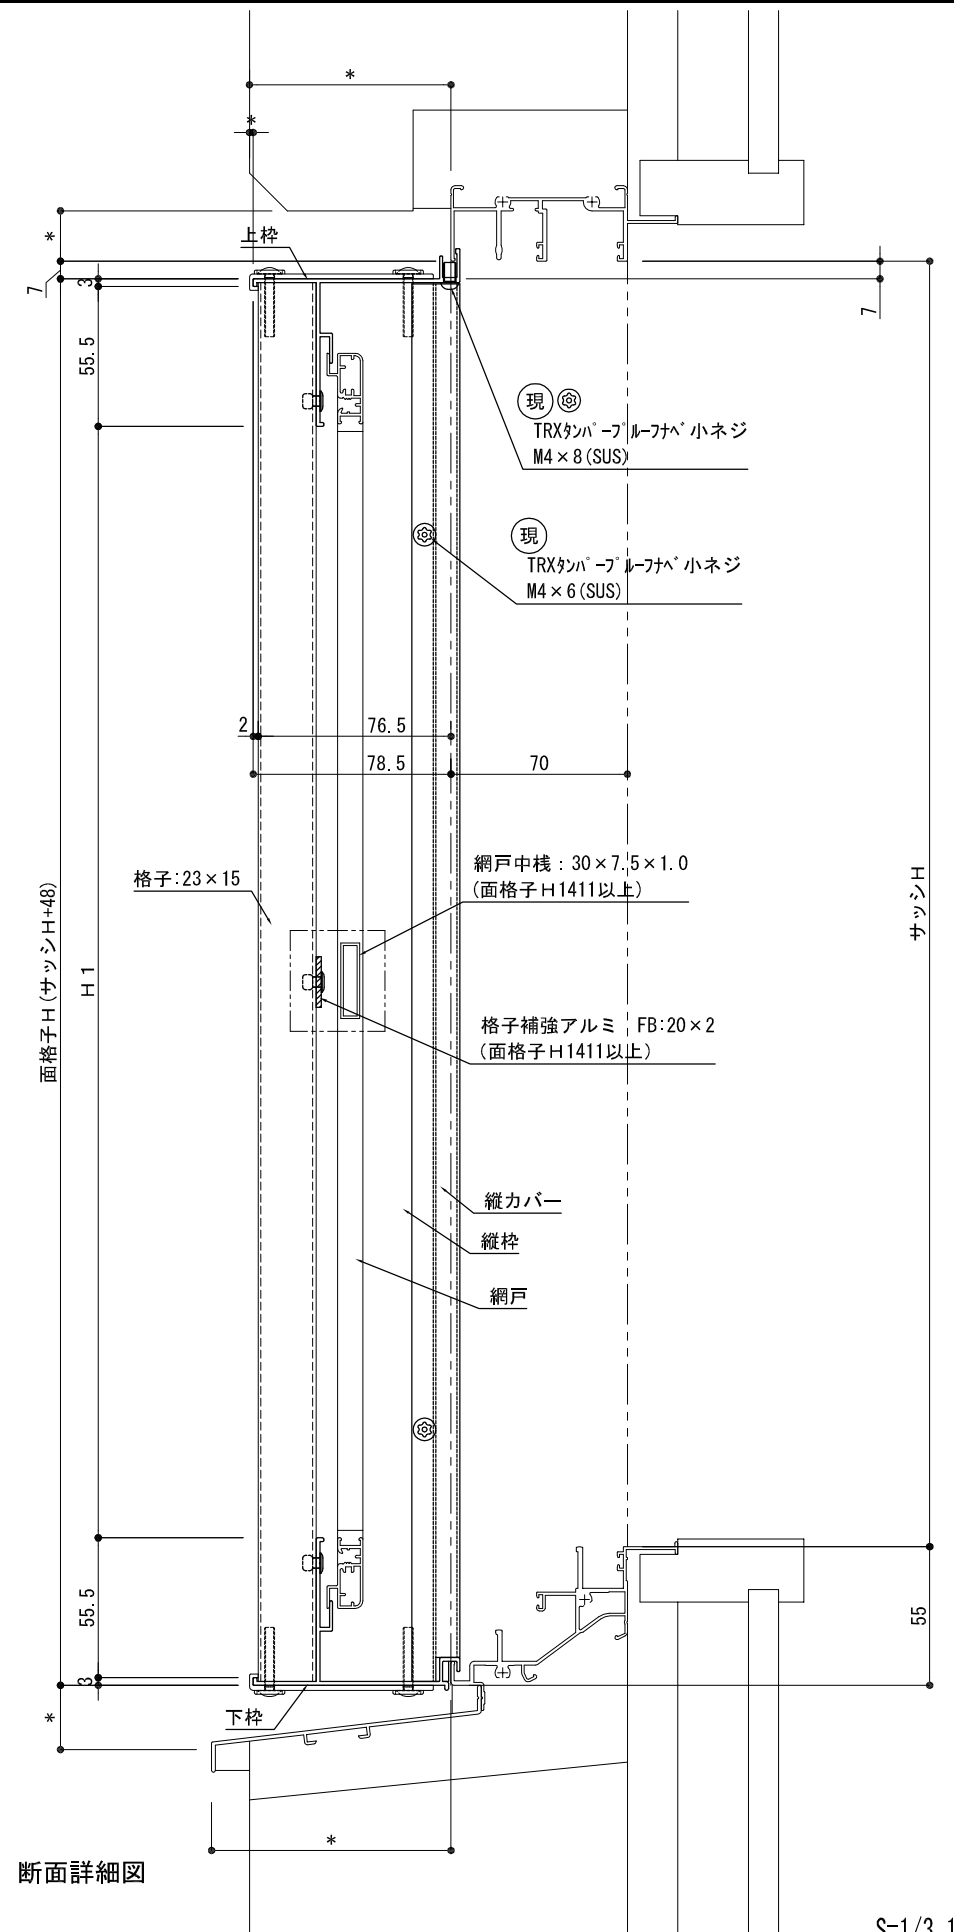


断面詳細図


S=1/3, 1/20

 株式会社 ナカムラ	特記	受領	製図年月日	製図	営業	工事	工事名	図面番号
			施工				製品名 網戸付き縦格子 アミダブル 三協立山:MTG-70 RC納まり	

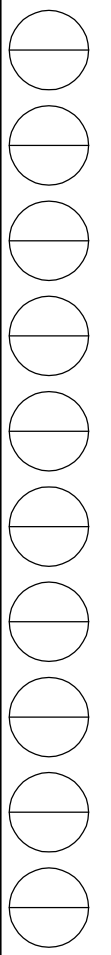

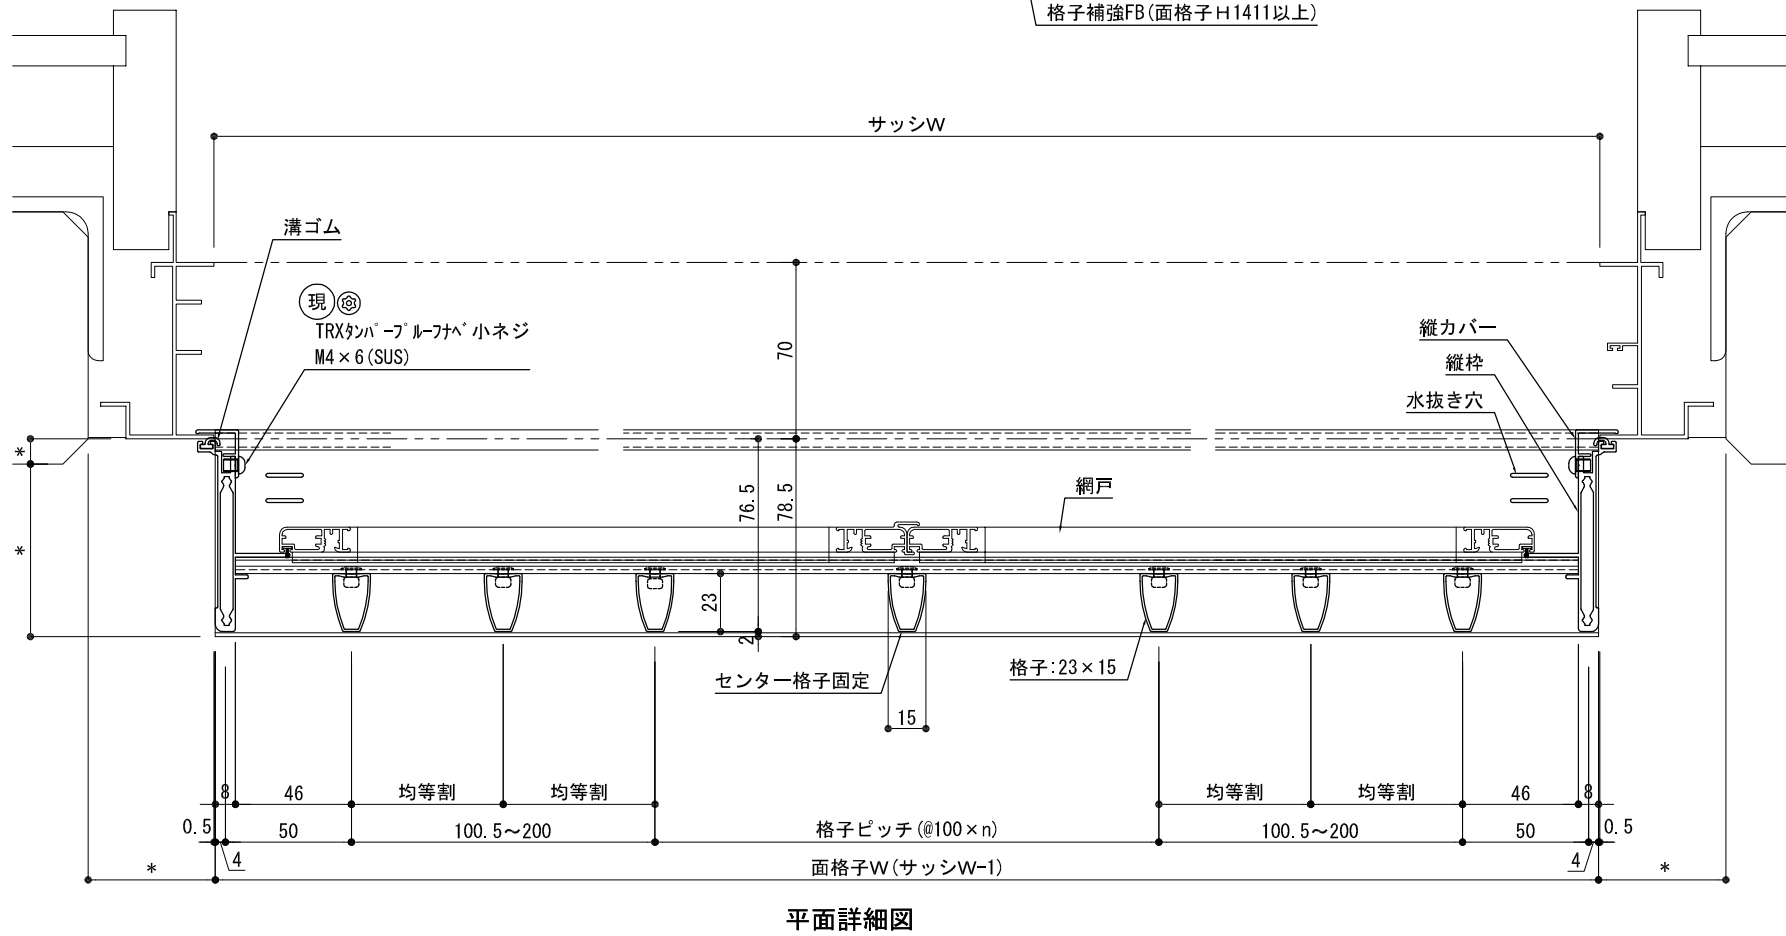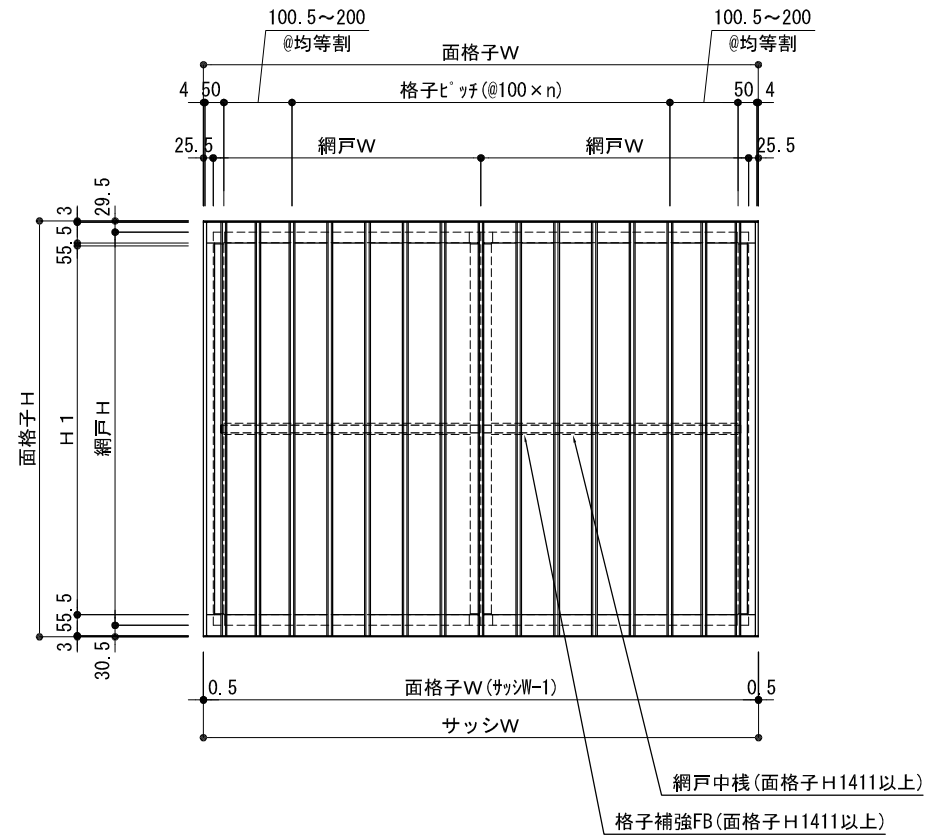

平面詳細図

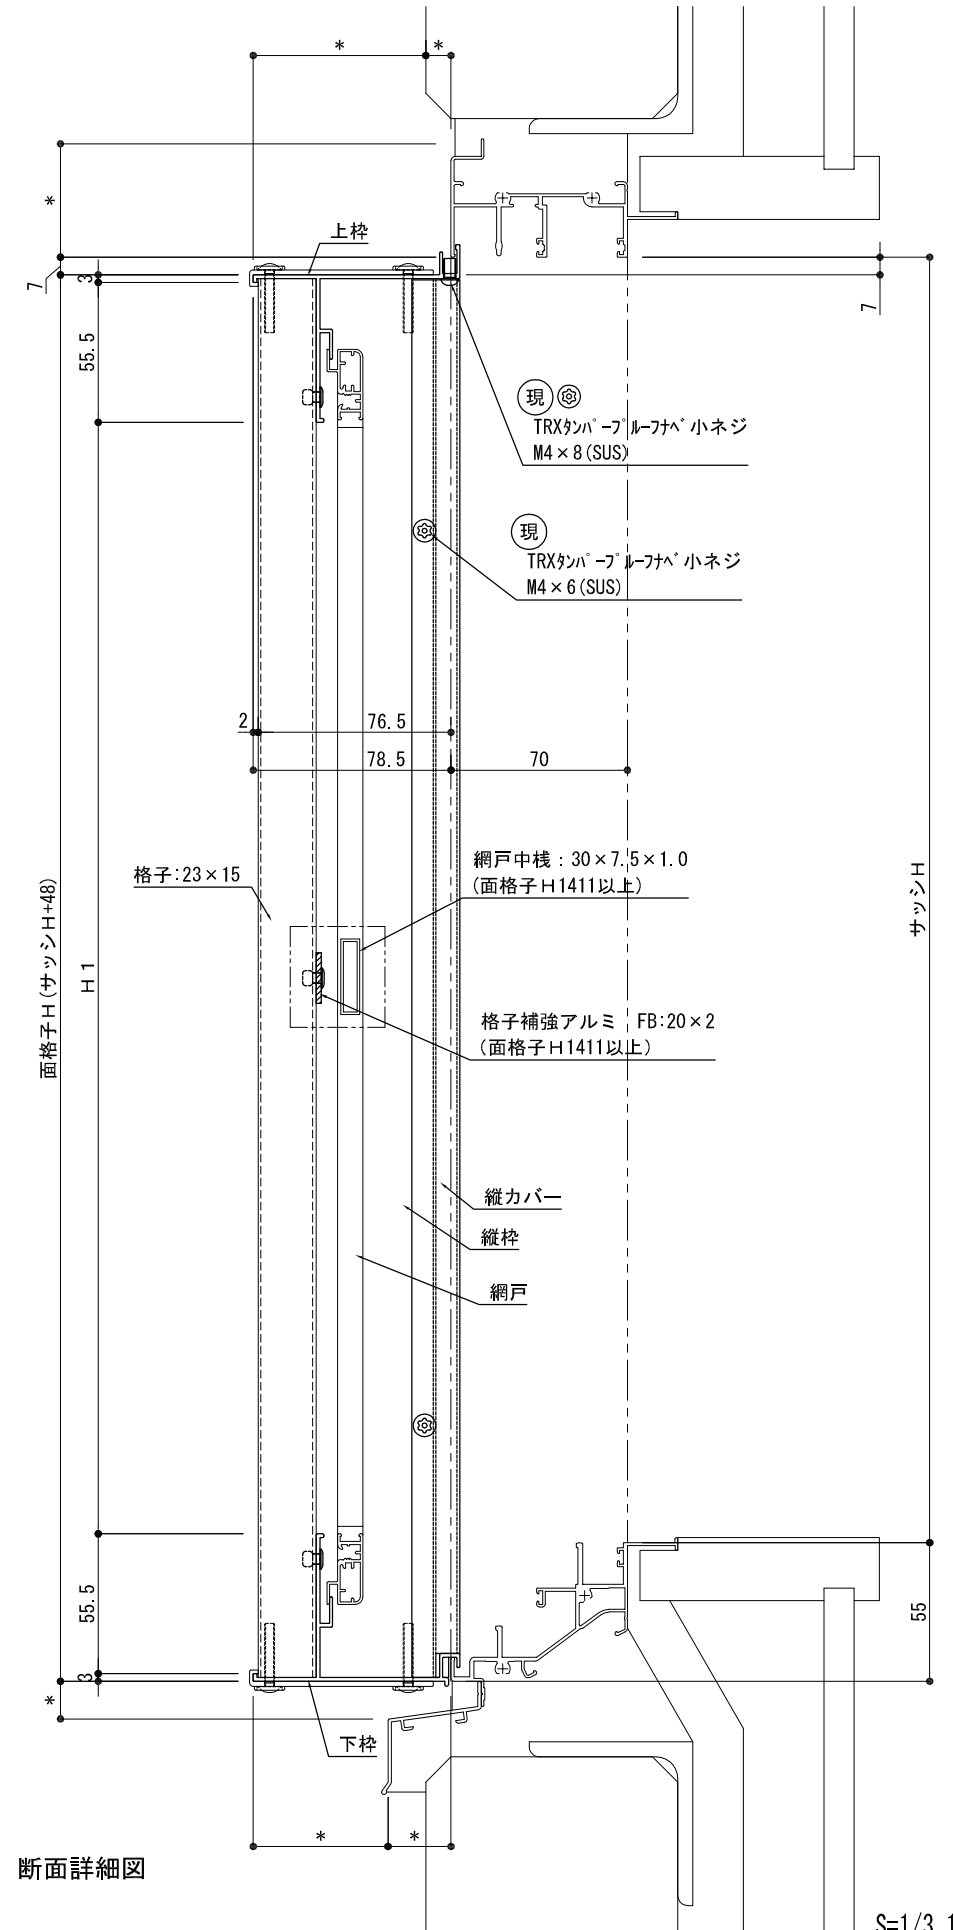

断面詳細図

S=1/3, 1/20