



外観姿図


網戸中棧(網戸H1351以上)

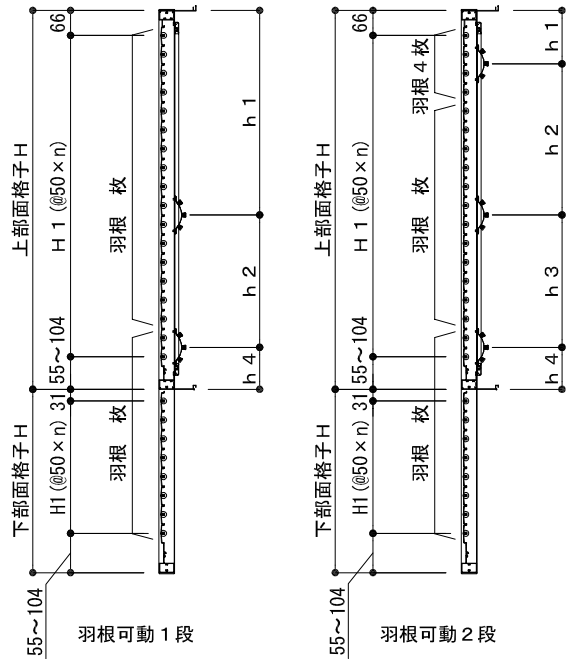


※標準羽根可動レバー高さは、床仕上げ(FL)+1800以下とする。
 ※上段羽根可動レバー位置を変更する場合は、上段羽根枚数も変わります。
 詳細は【レバー位置図】を参照ください。

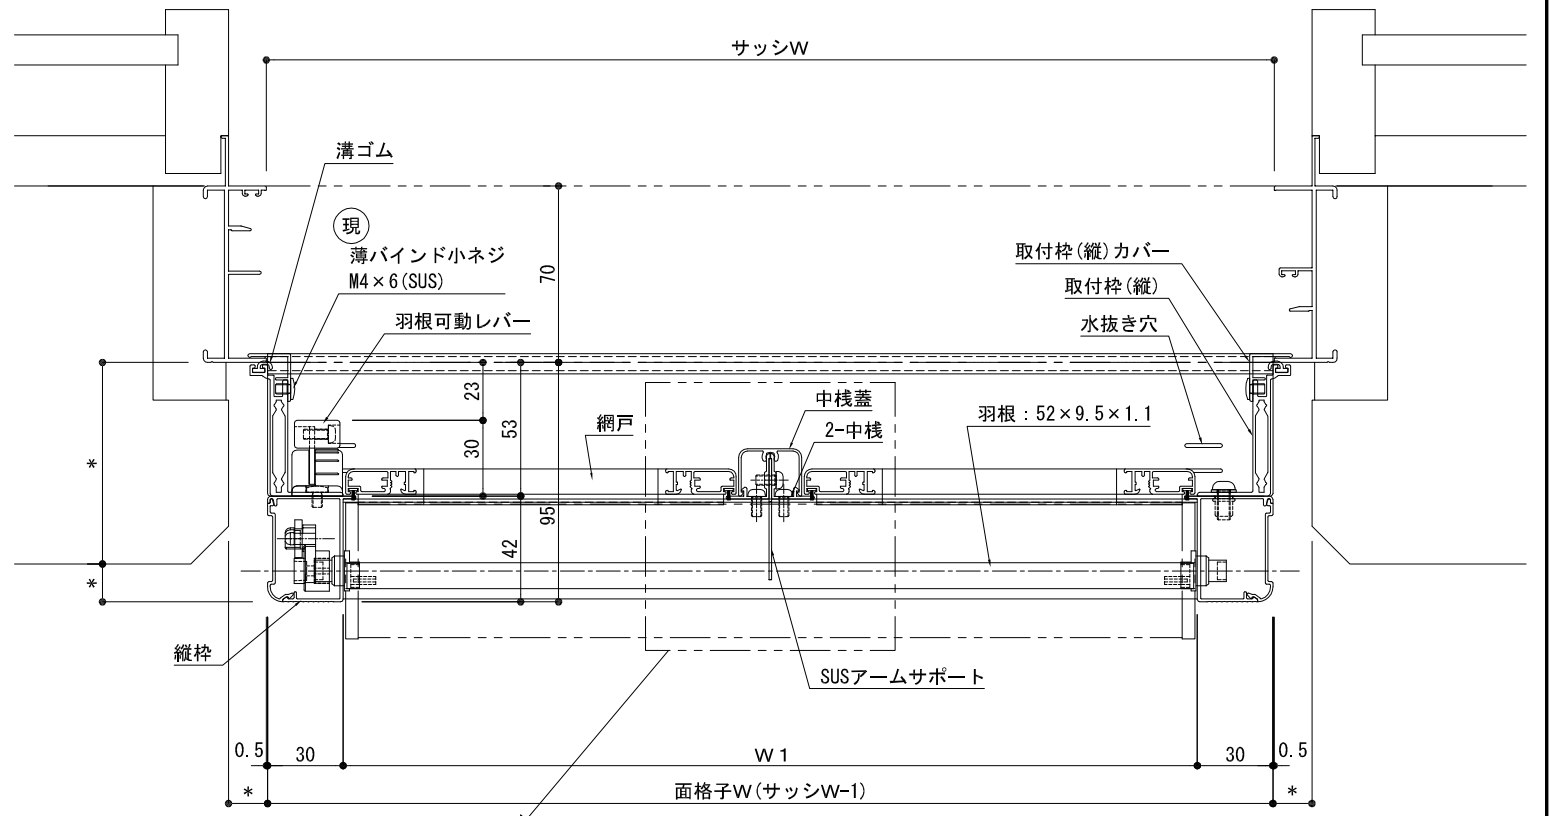

上部引違サッシ部 平面詳細図

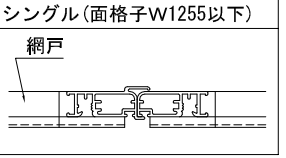


網戸中棧(網戸H1351以上)

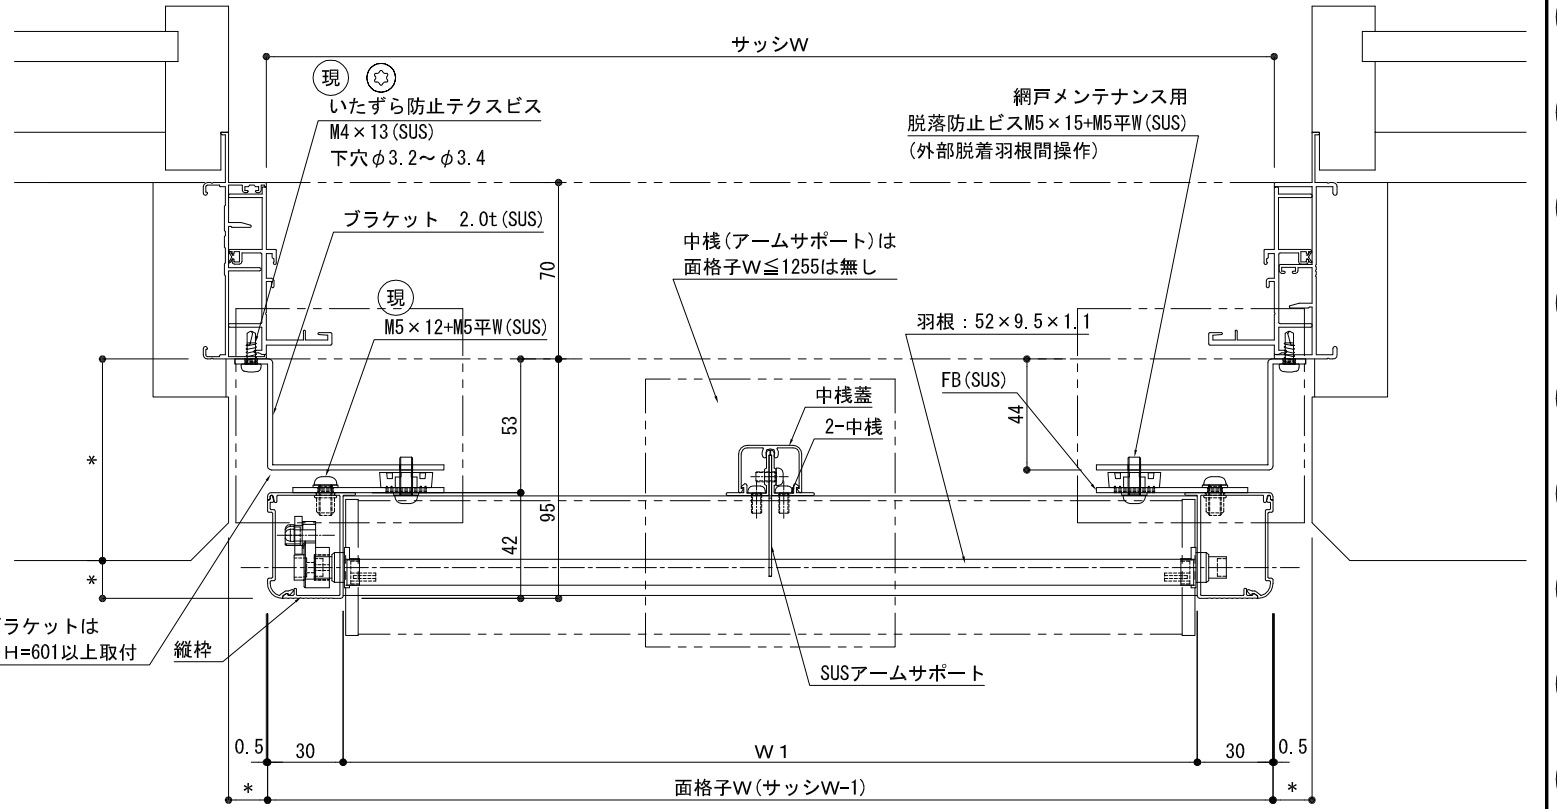

下部FIXサッシ部 平面詳細図

S=1/3, 1/20

 株式会社 ナカムラ	特記	受領	製図年月日	製図	営業	工事	工事名	図面番号
			施工				製品名 網戸付き可動ルーバー面格子 ツバーサAK-L (引違/FIX段窓納まり) 三協立山:MTG-70	

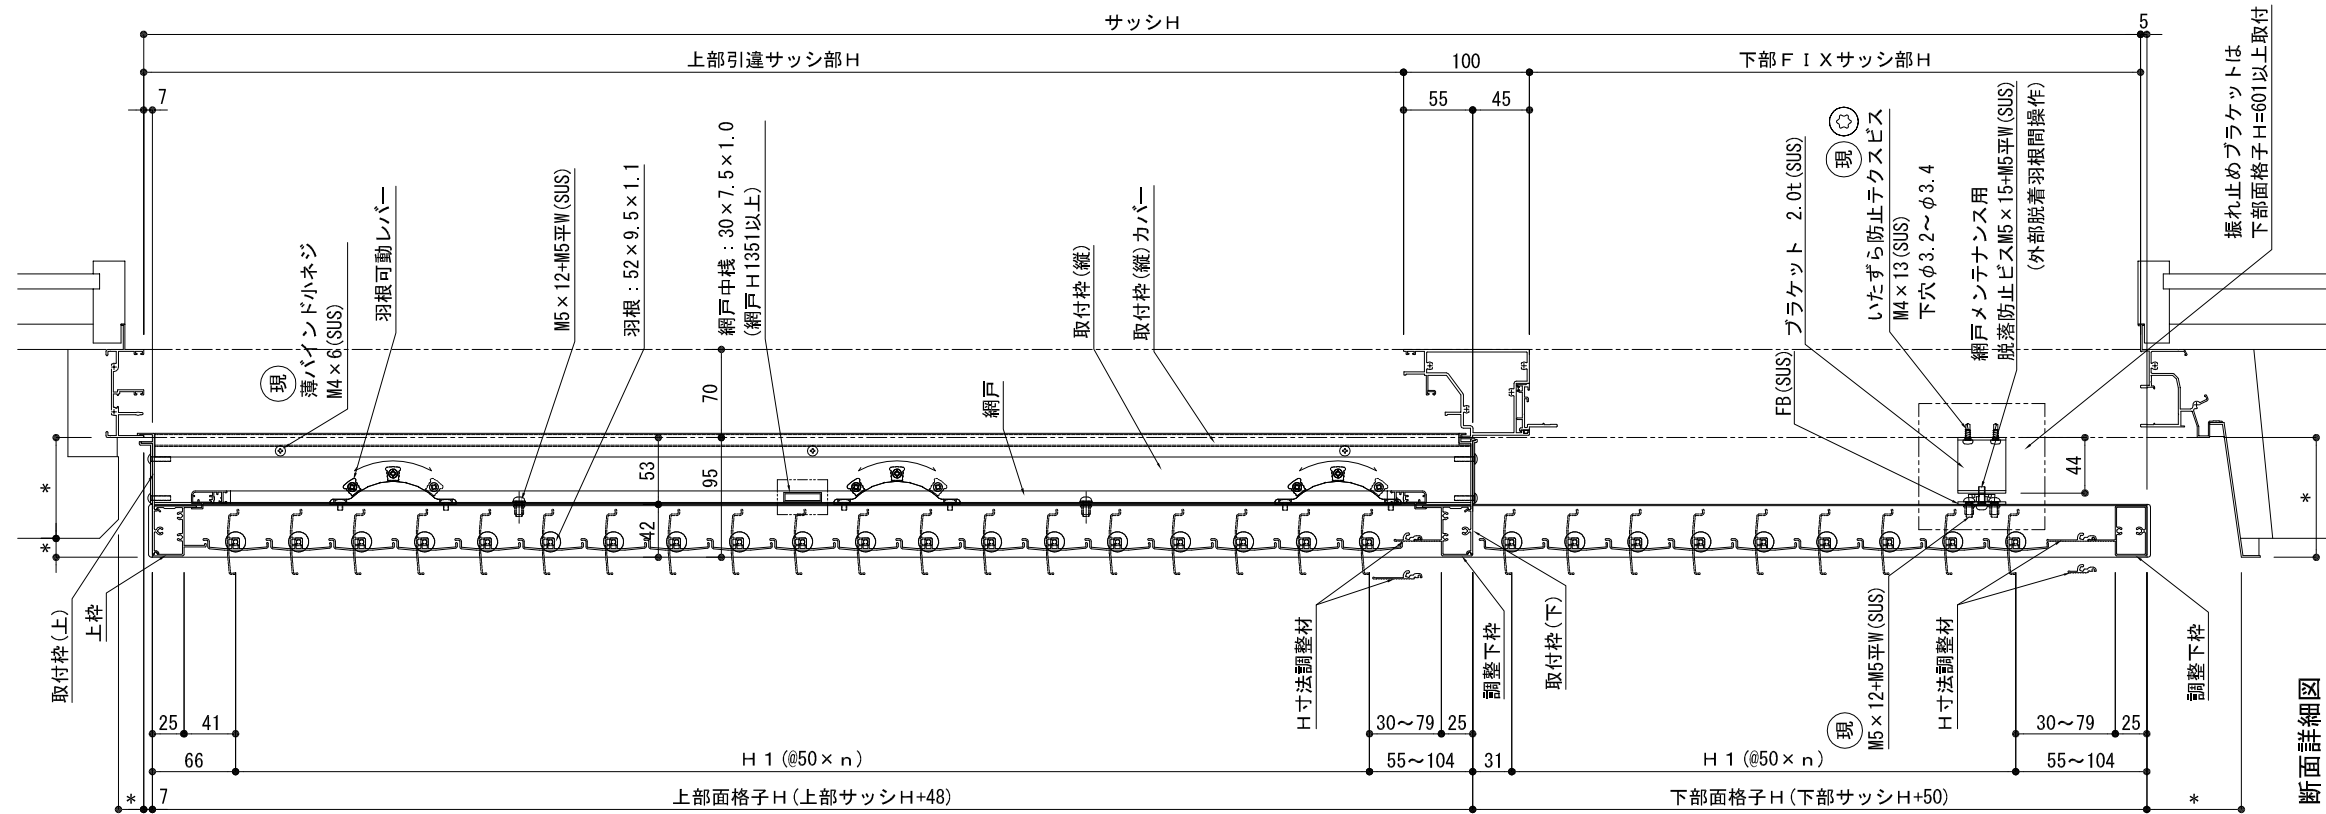

断面詳細図

 株式会社 ナカムラ	特 記	受領	製図年月日	製図	営業	工事	工事名	図面番号
		施工	殿	製品名 網戸付き可動ルーバー面格子 ツバーサAK-L (引違/FIX段窓納まり) 三協立山:MTG-70				

