





平面詳細図

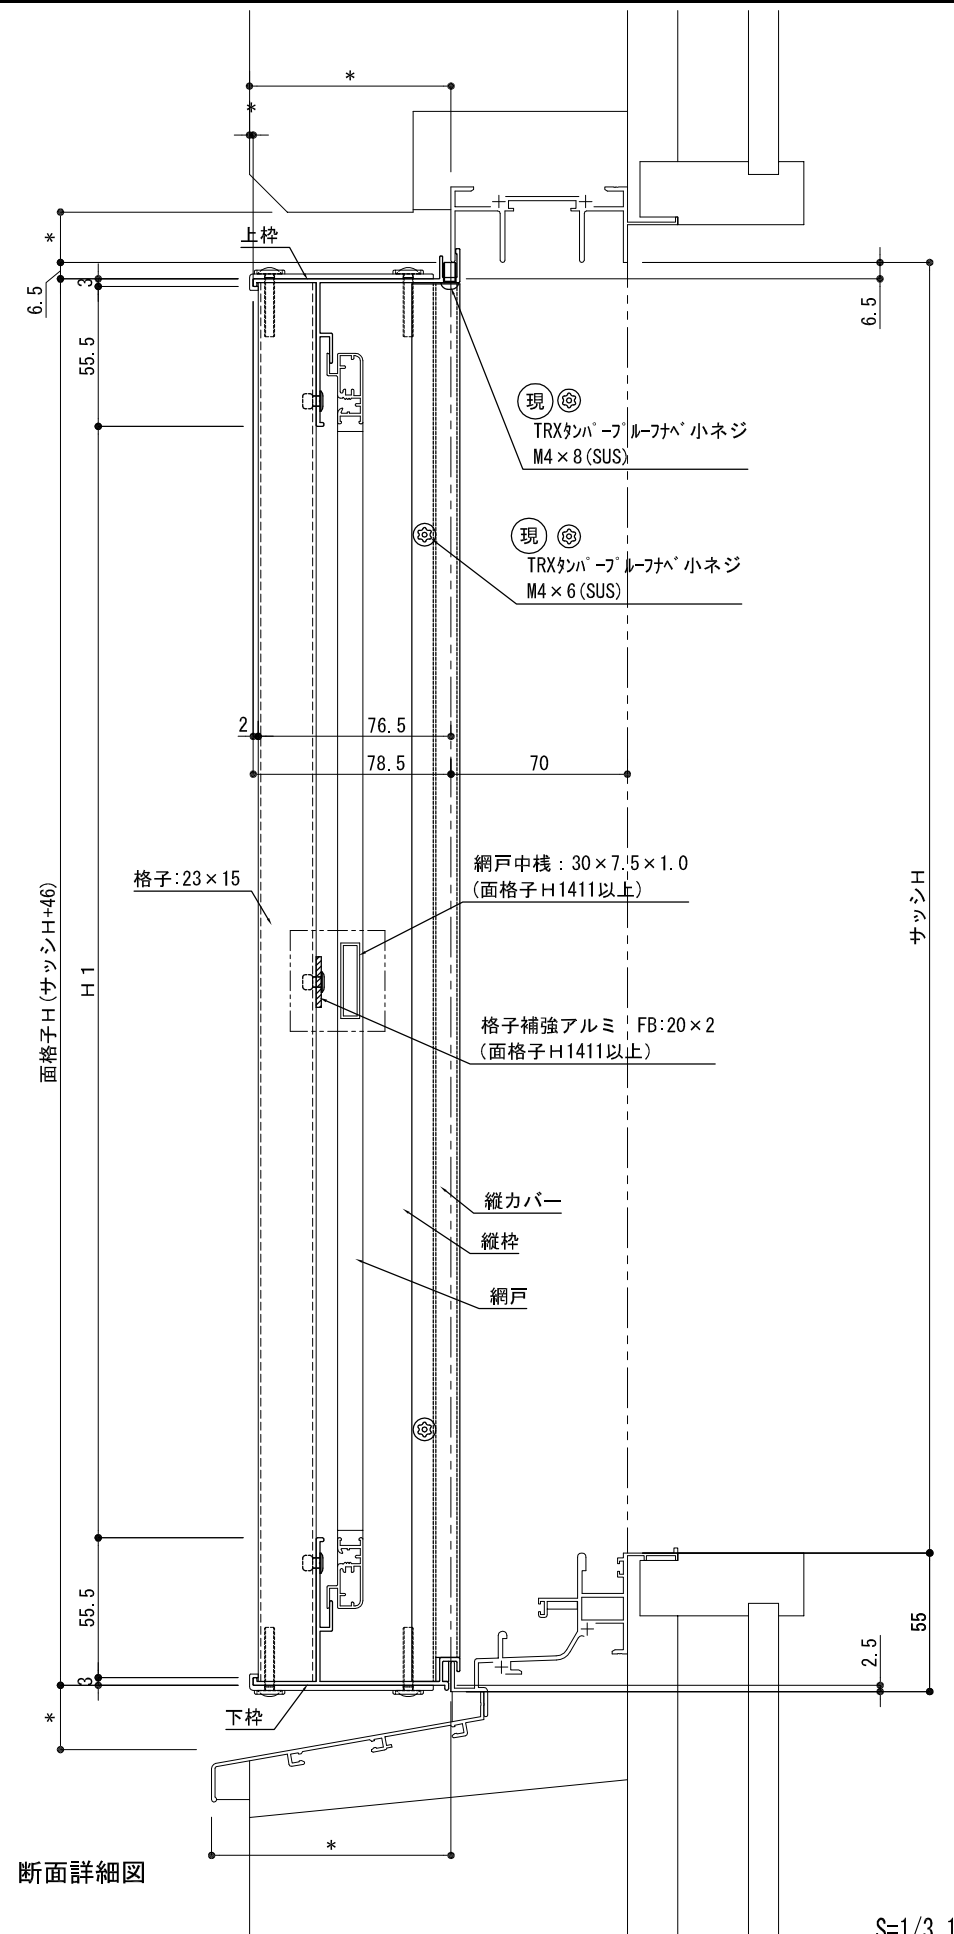


断面詳細図

S=1/3, 1/20

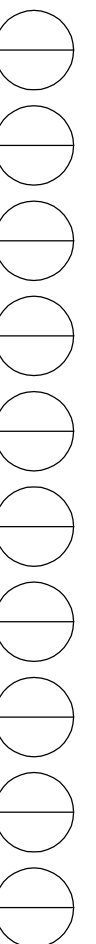

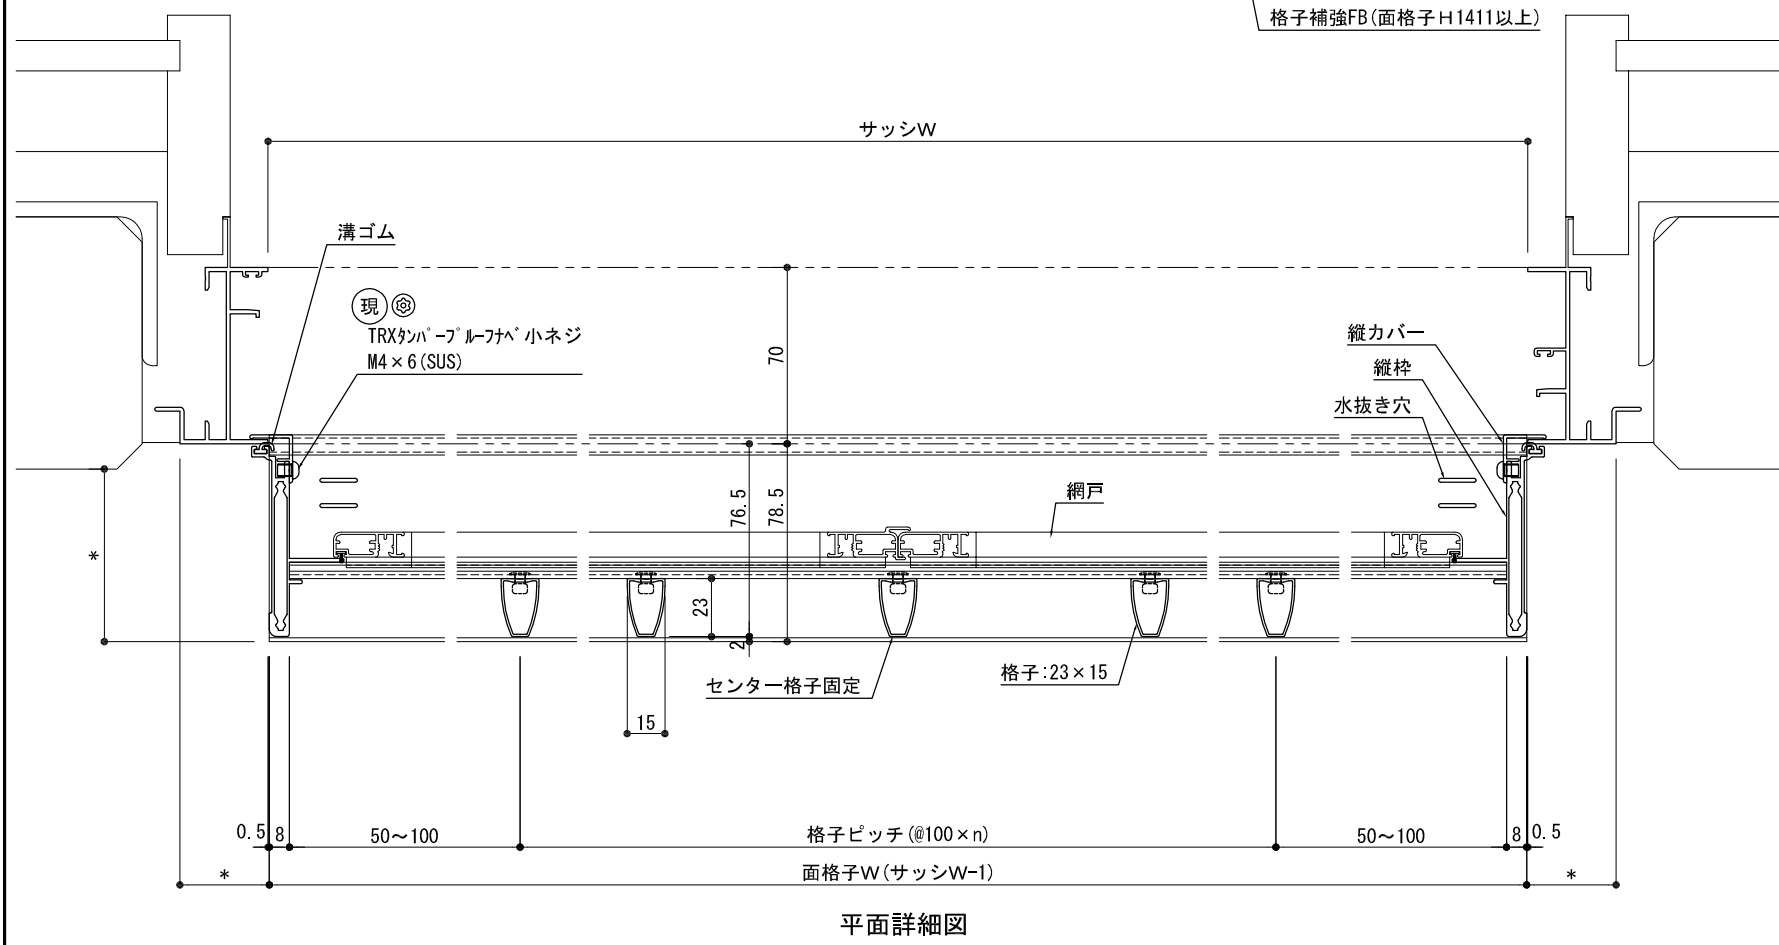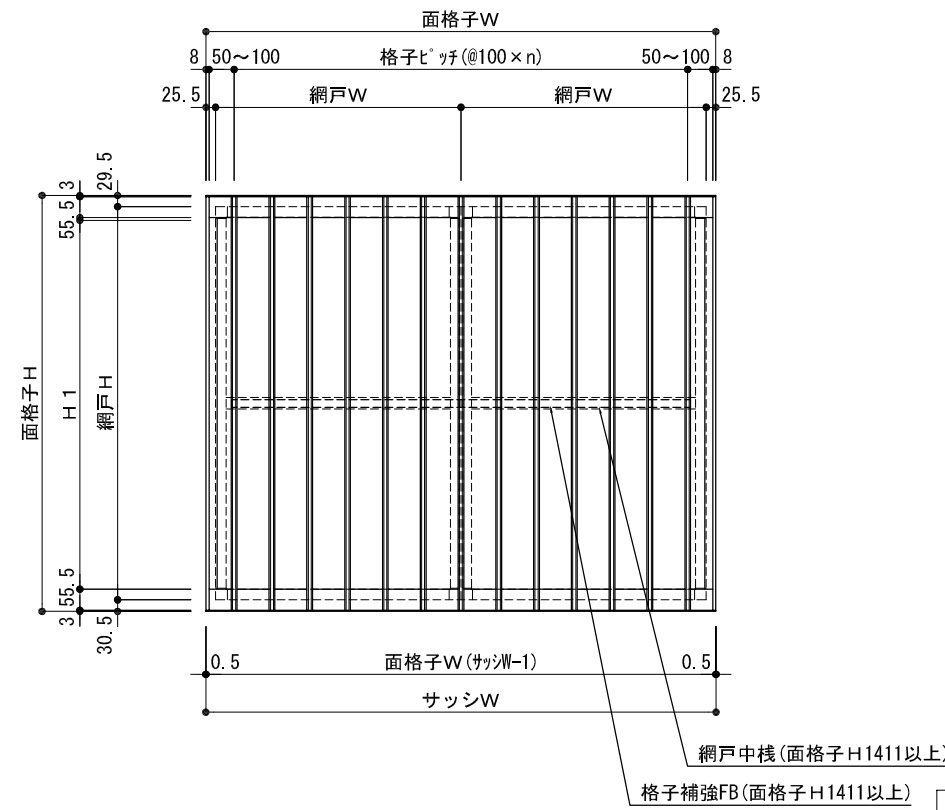

平面詳細図

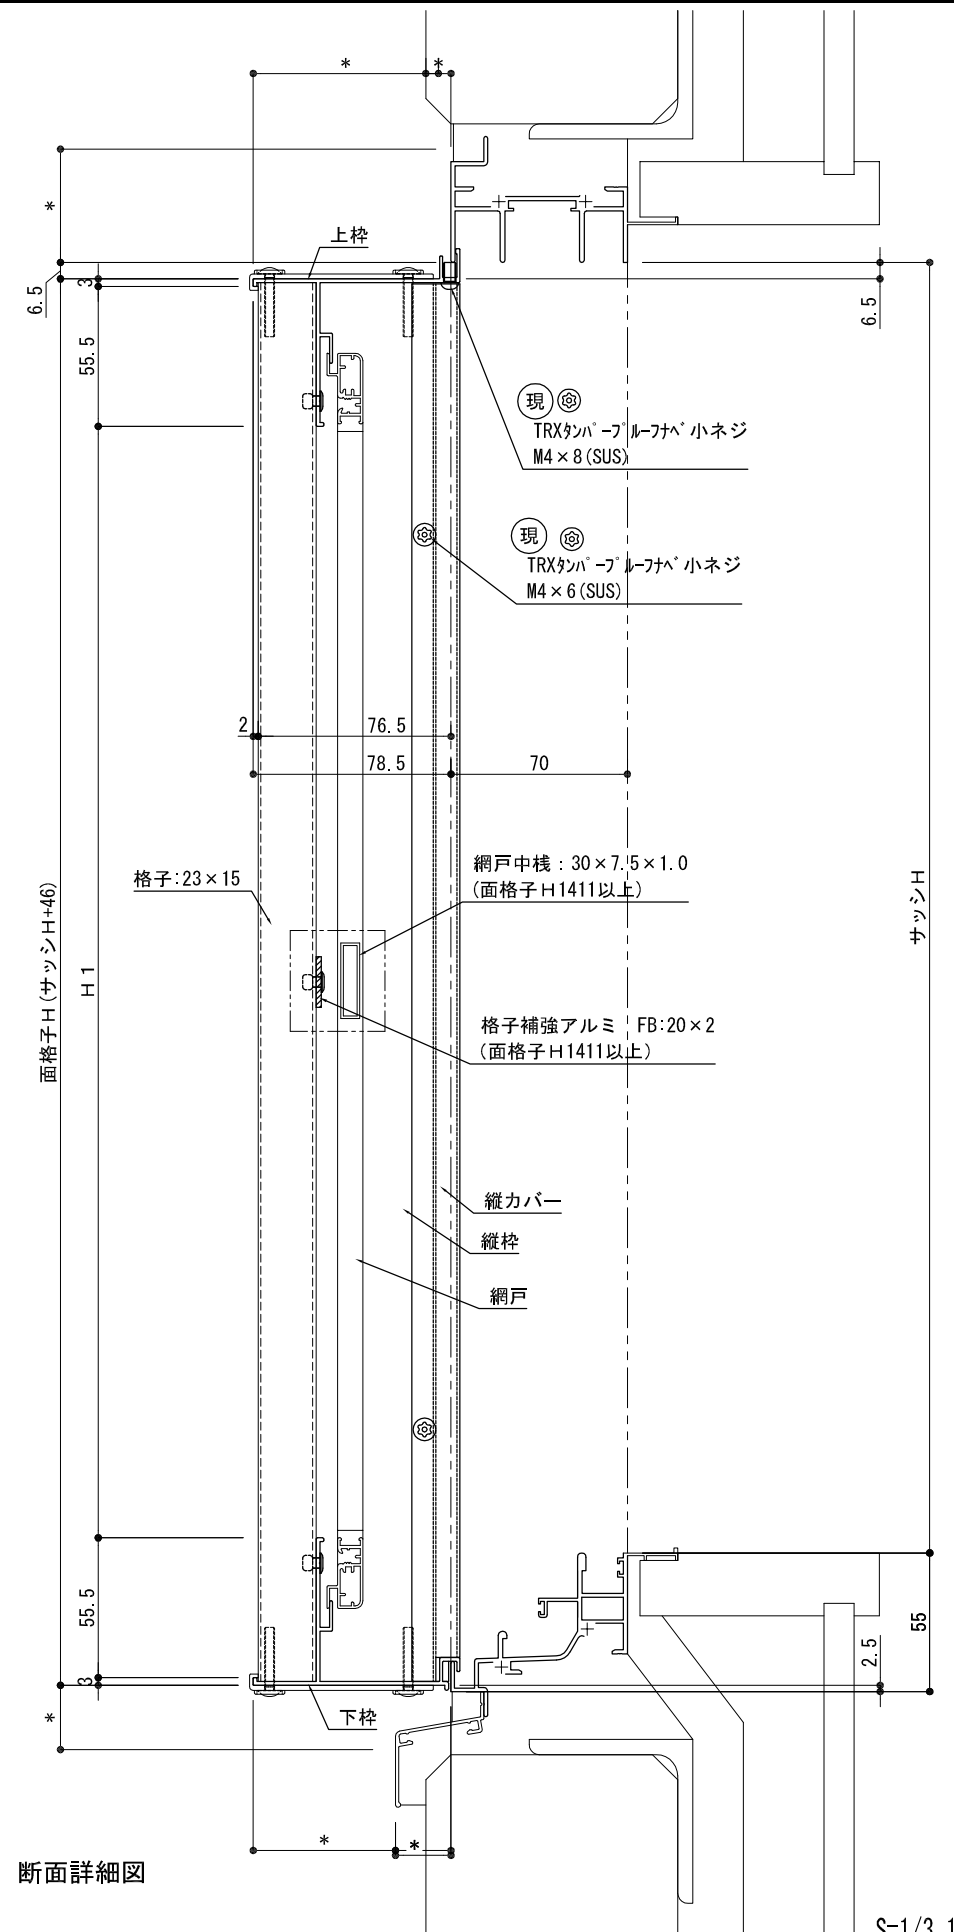

断面詳細図

S=1/3, 1/20

 株式会社 ナカムラ	特 記	受領	製図年月日	製図	営業	工事	工事名	図面番号
		受領	施工	殿	製品名 網戸付き縦格子 アミダブル YKKAP EXIMA31 ALC納まり			

