


平面詳細図

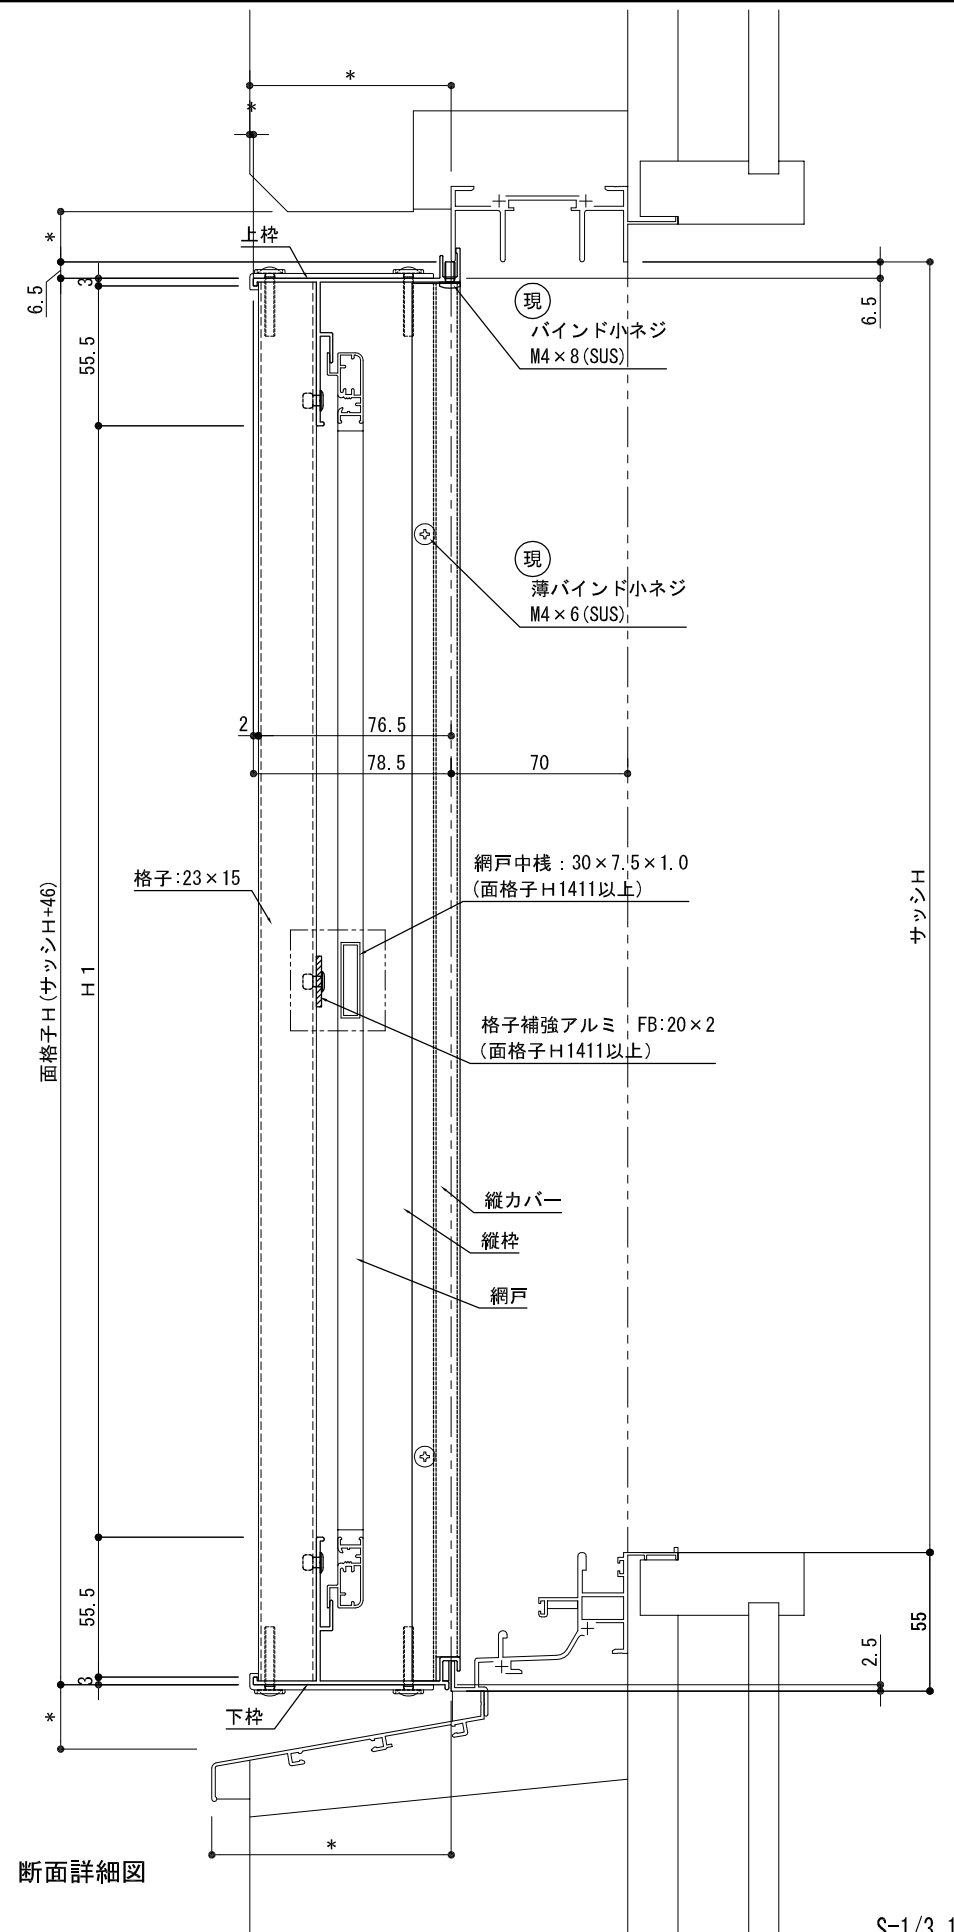


断面詳細図



S=1/3, 1/20

 株式会社 ナカムラ TEL 06-6488-0801	特 記	受 領	製 図 年 月 日	製 図	営 業	工 事	工 事 名	図 面 番 号
		受 領	工 事	工 事 名	図 面 番 号			


殿

製 品 名 網戸付き縦格子 アミダブル
YKKAP EXIMA31 RC納まり

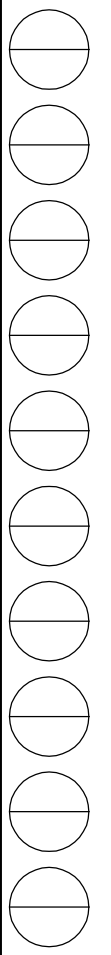

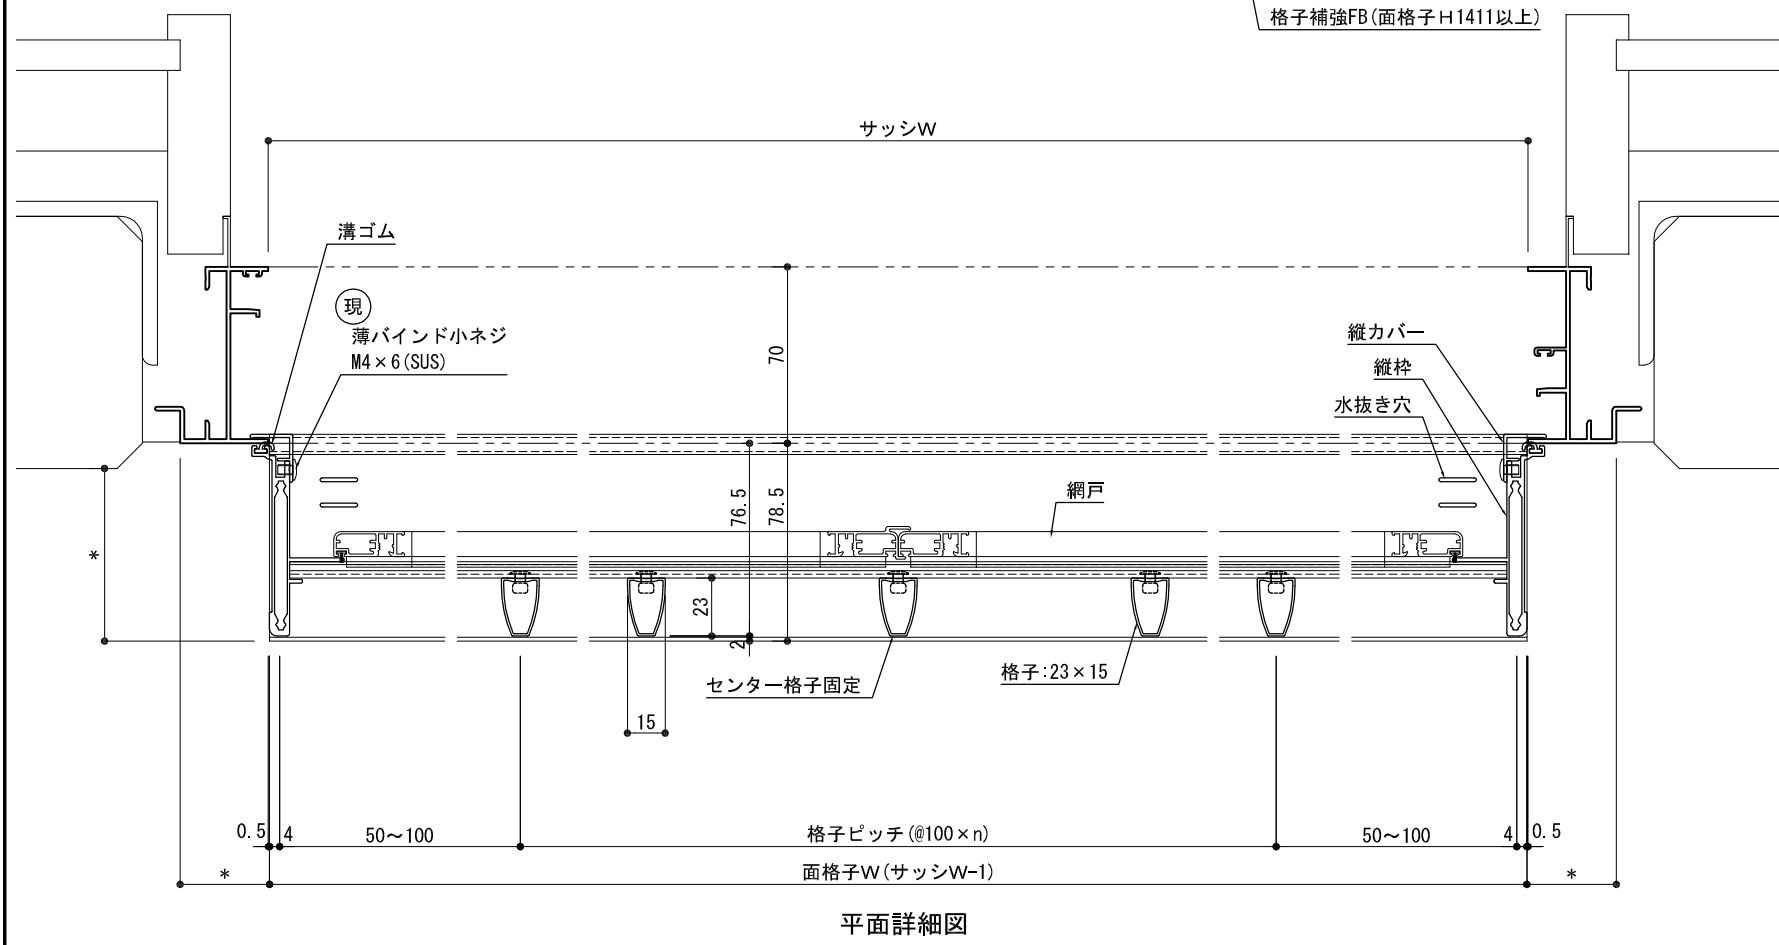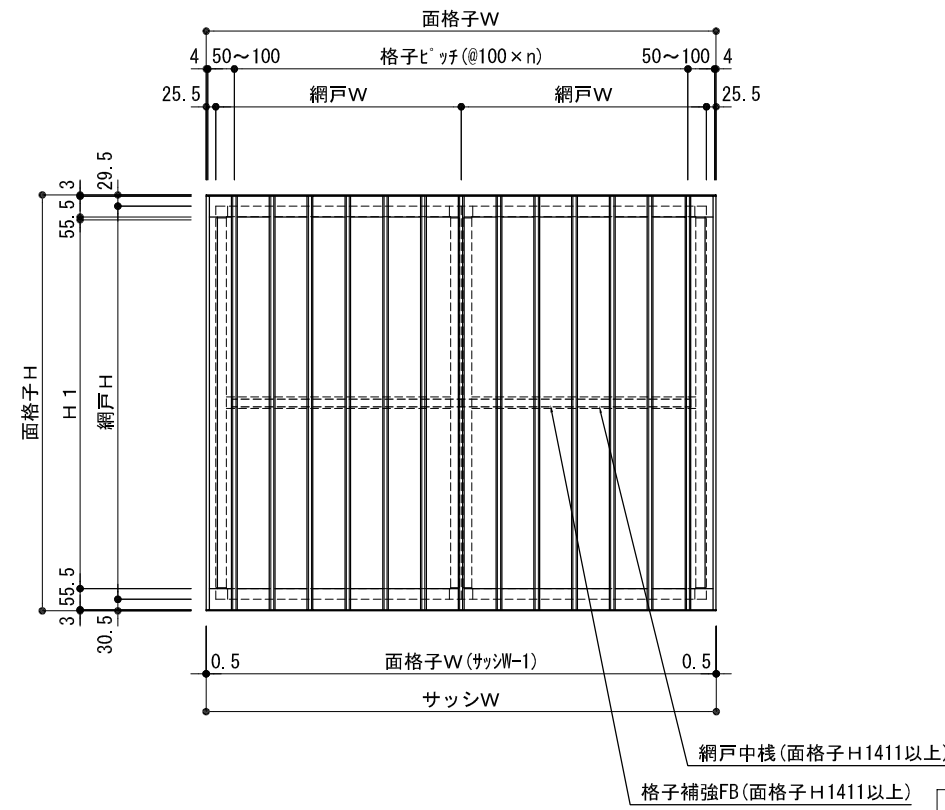

平面詳細図

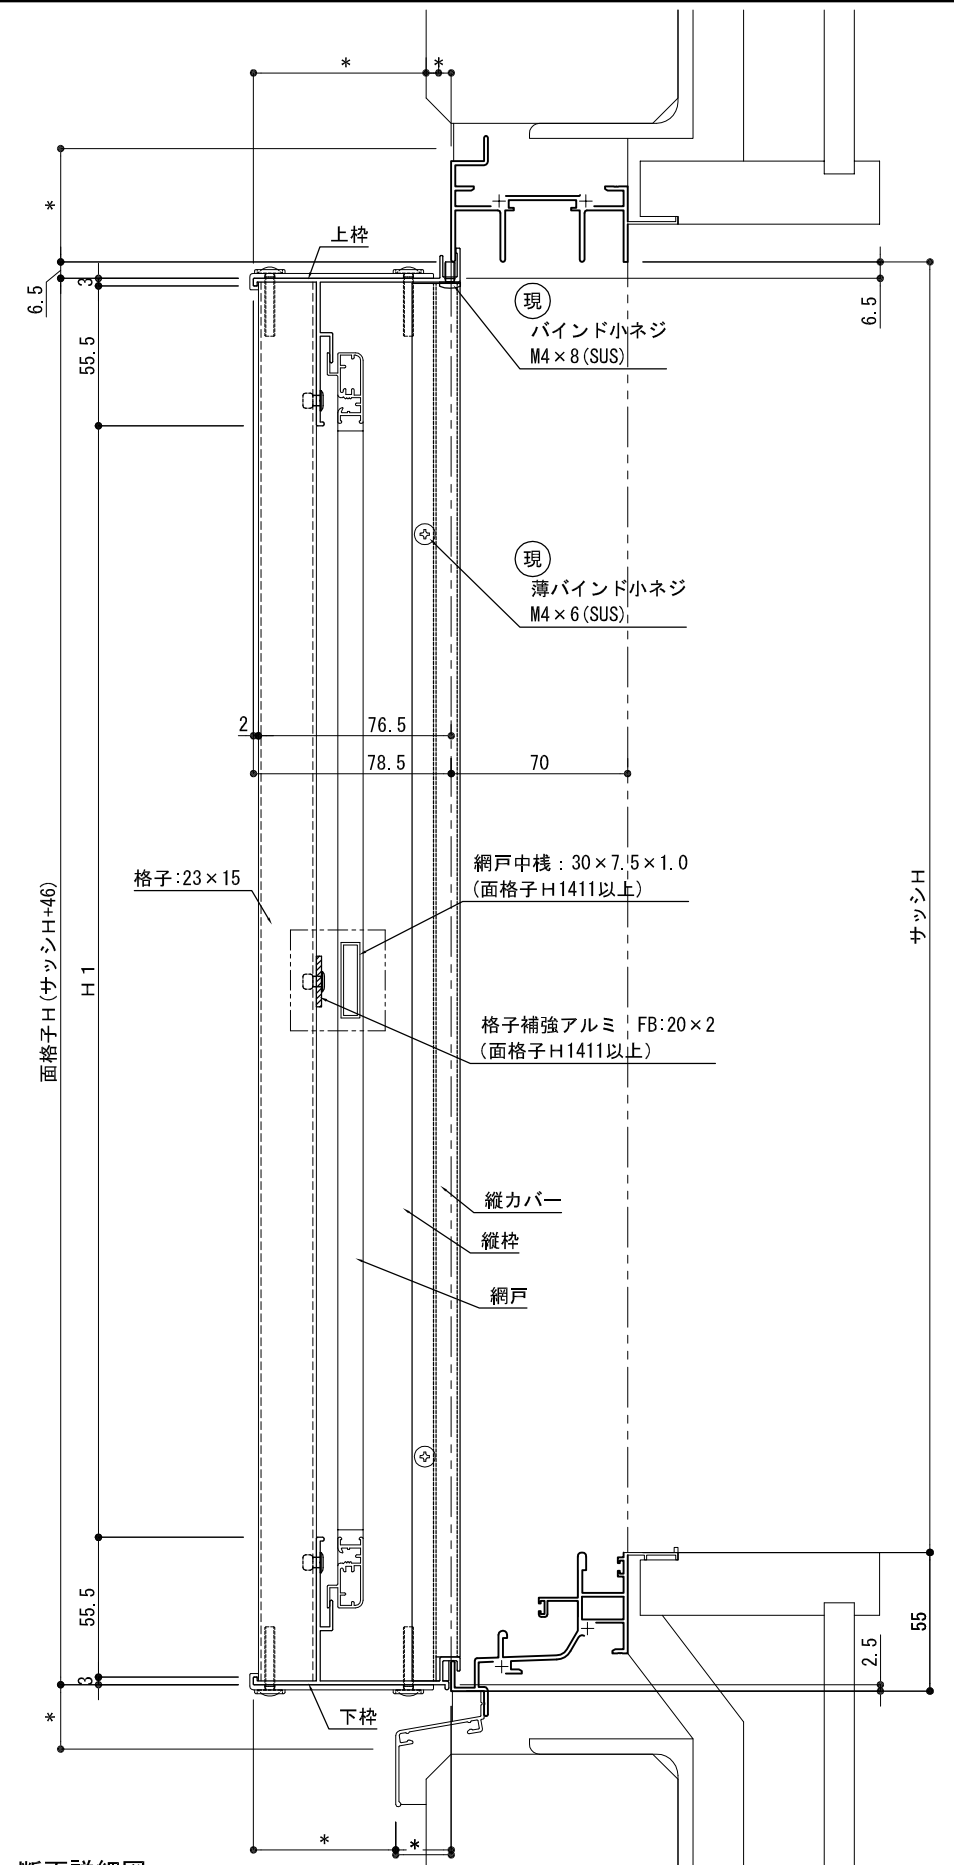

断面詳細図

S=1/3, 1/20

 株式会社 ナカムラ TEL 06-6488-0801	特 記	受領	製図年月日	製図	営業	工事	工事名	図面番号
			施工				製品名 網戸付き縦格子 アミダブル YKKAP EXIMA31 ALC納まり	

