



シングル(アームサポートなし)
外観姿図

ダブル(アームサポートあり)

※本図の羽根固定角度は45° ですが
22.5°、30°、60°、67.5°、全開(90°)固定も
製作可能です。

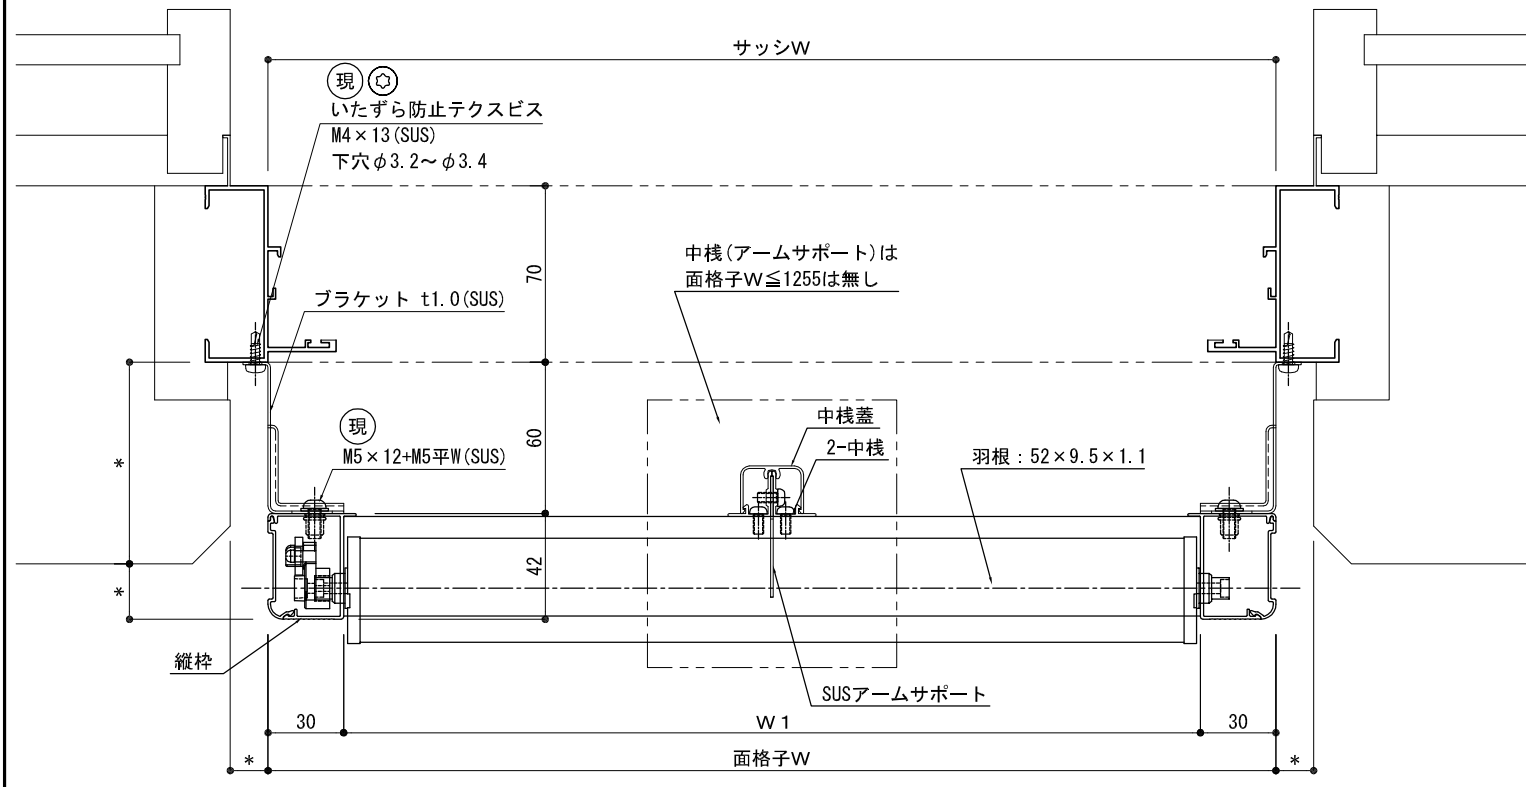


平面詳細図

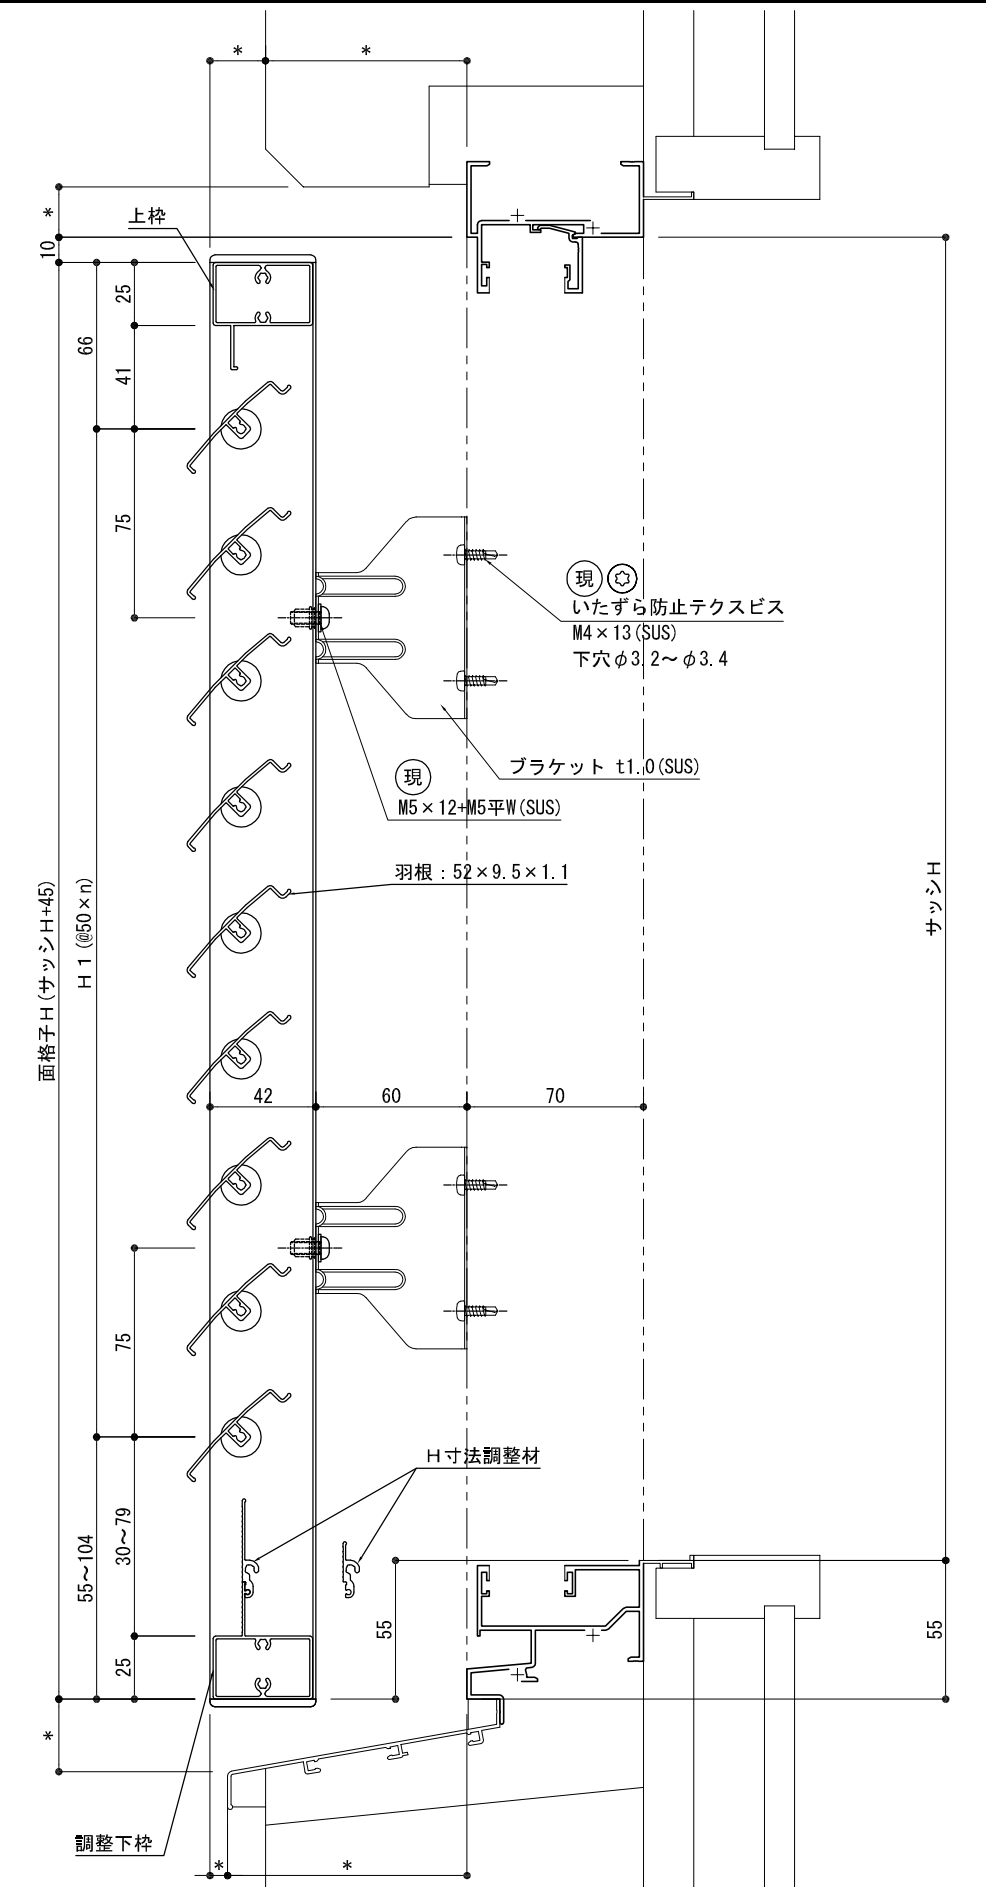

断面詳細図


S=1/3, 1/20

株式会社 ナカムラ TEL 06-6488-0801	特記	受領	製図年月日	製図	営業	工事	工事名	図面番号
			施工				製品名	
							ルーパー面格子 ツバーサNK (羽根固定型)	YKKAP:EXIMA31 (FIX窓) RC納まり
							殿	

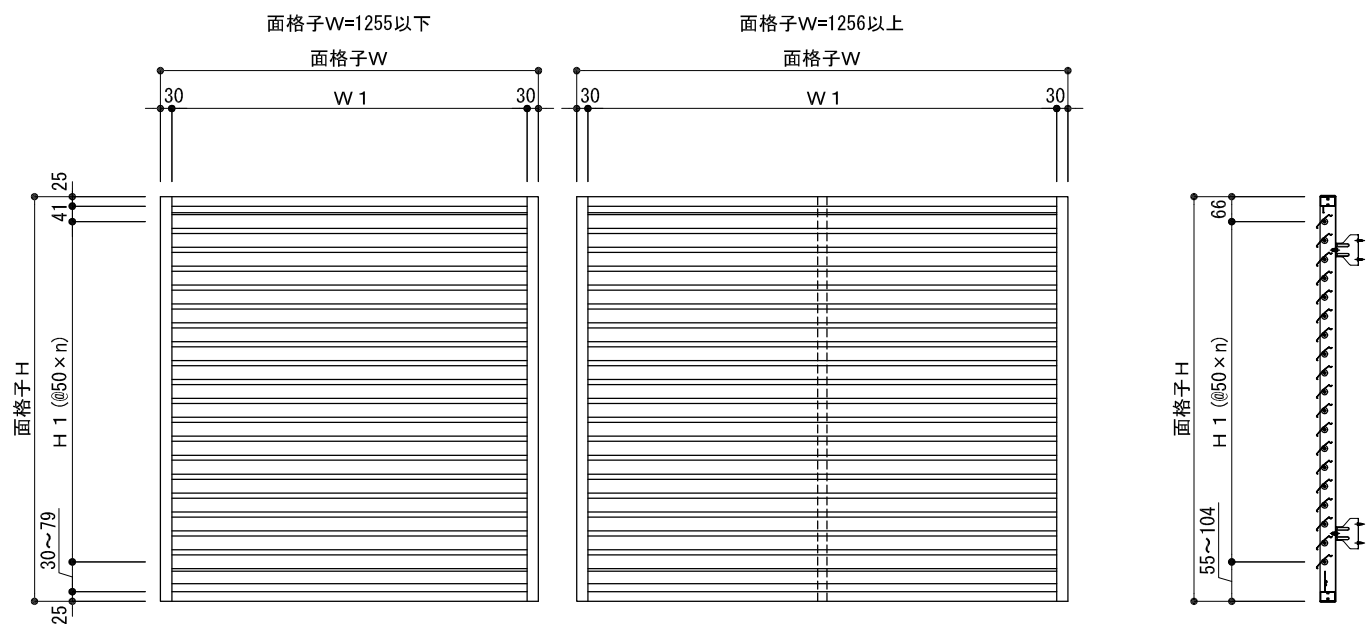


シングル(アームサポートなし) ダブル(アームサポートあり)
外観姿図

※本図の羽根固定角度は45° ですが
 22.5°、30°、60°、67.5°、全開(90°)固定も
 製作可能です。

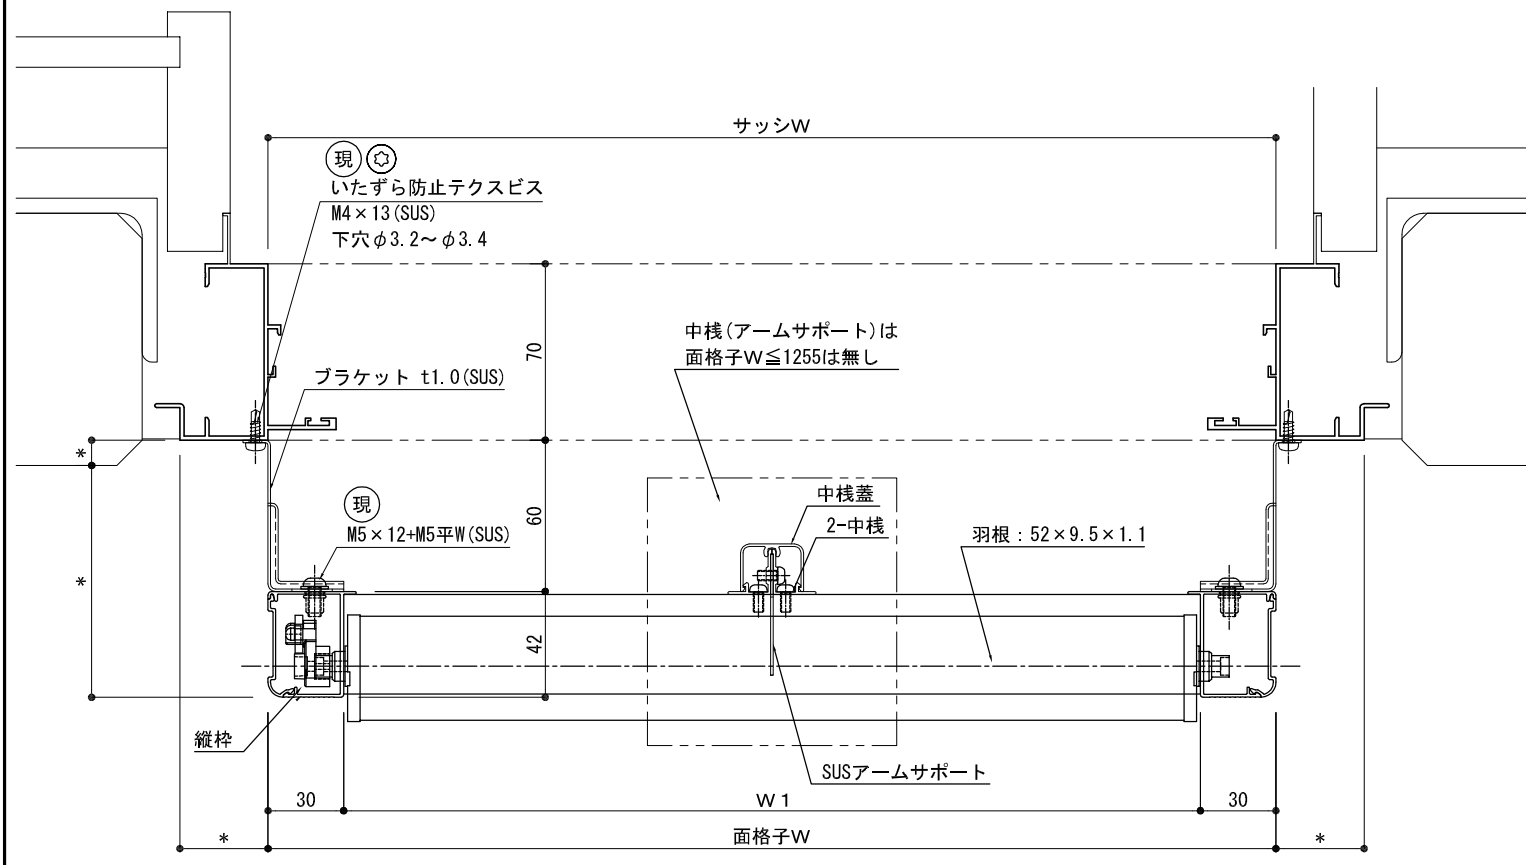

平面詳細図

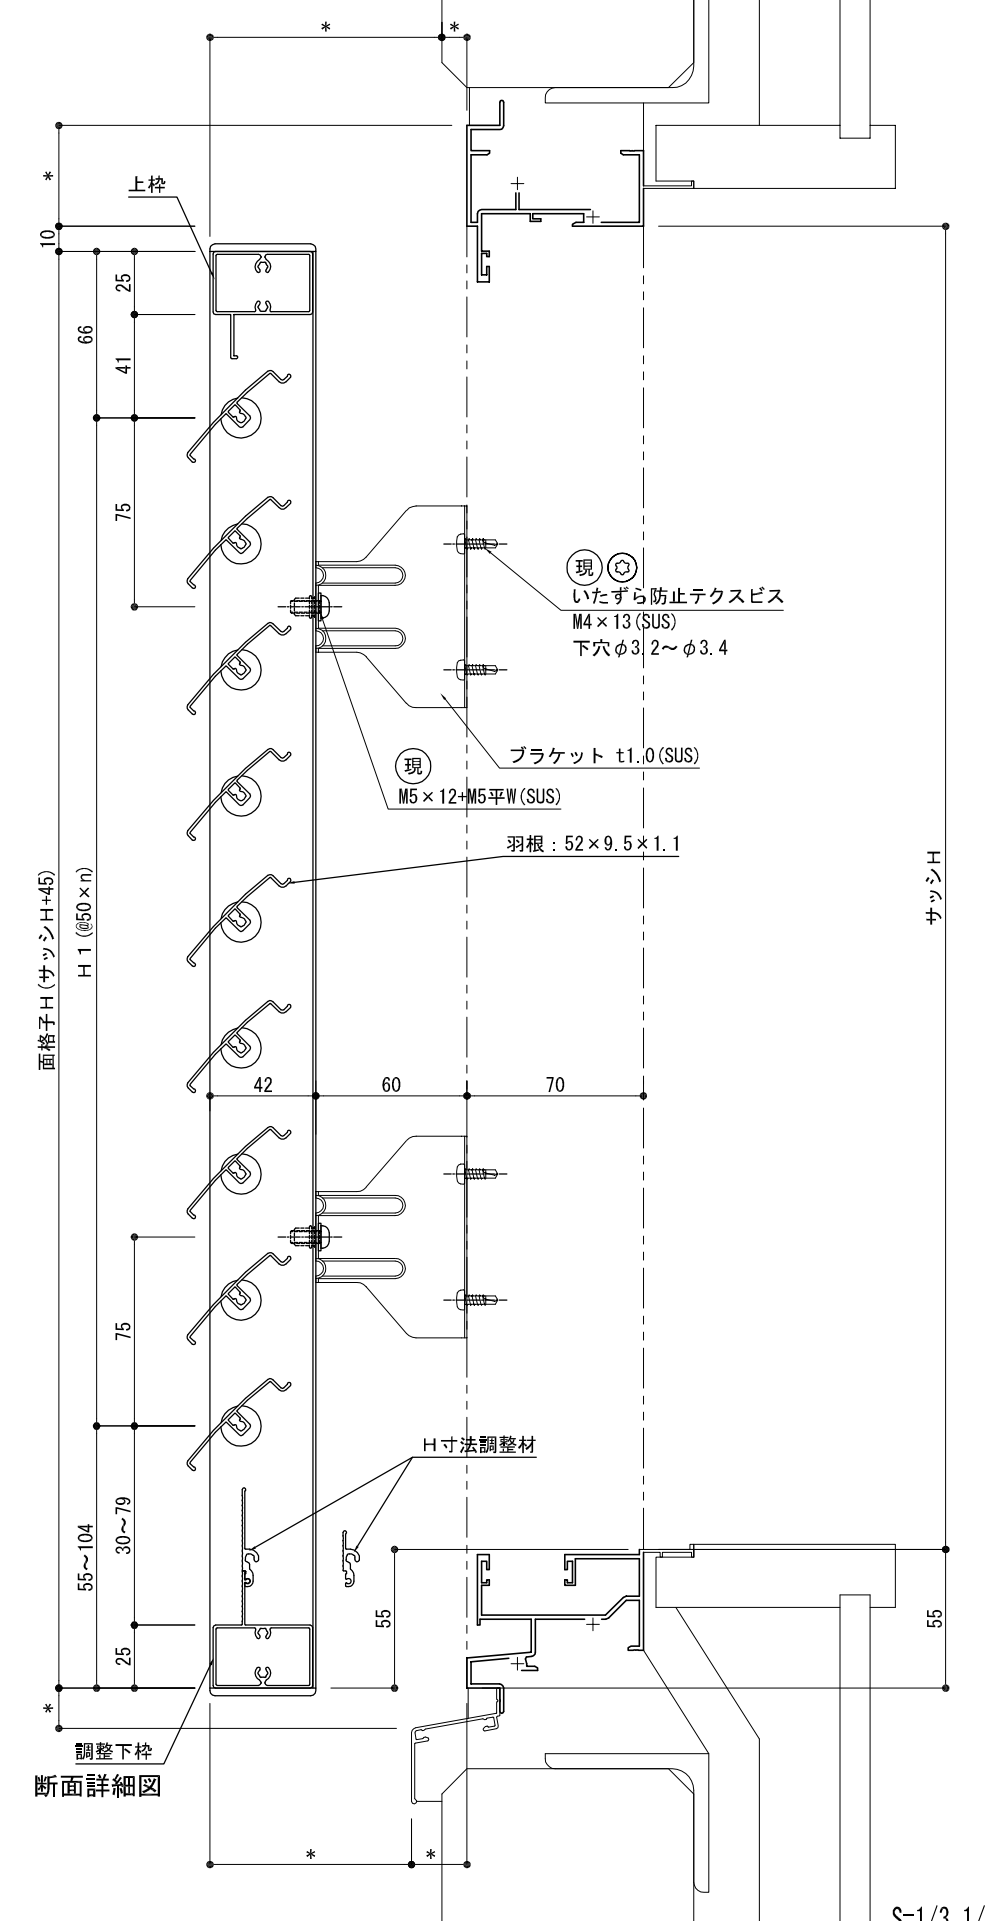

断面詳細図

株式会社 ナカムラ TEL 06-6488-0801	特記 	受領	製図年月日	製図	営業	工事	工事名	図面番号
			施工				製品名	