


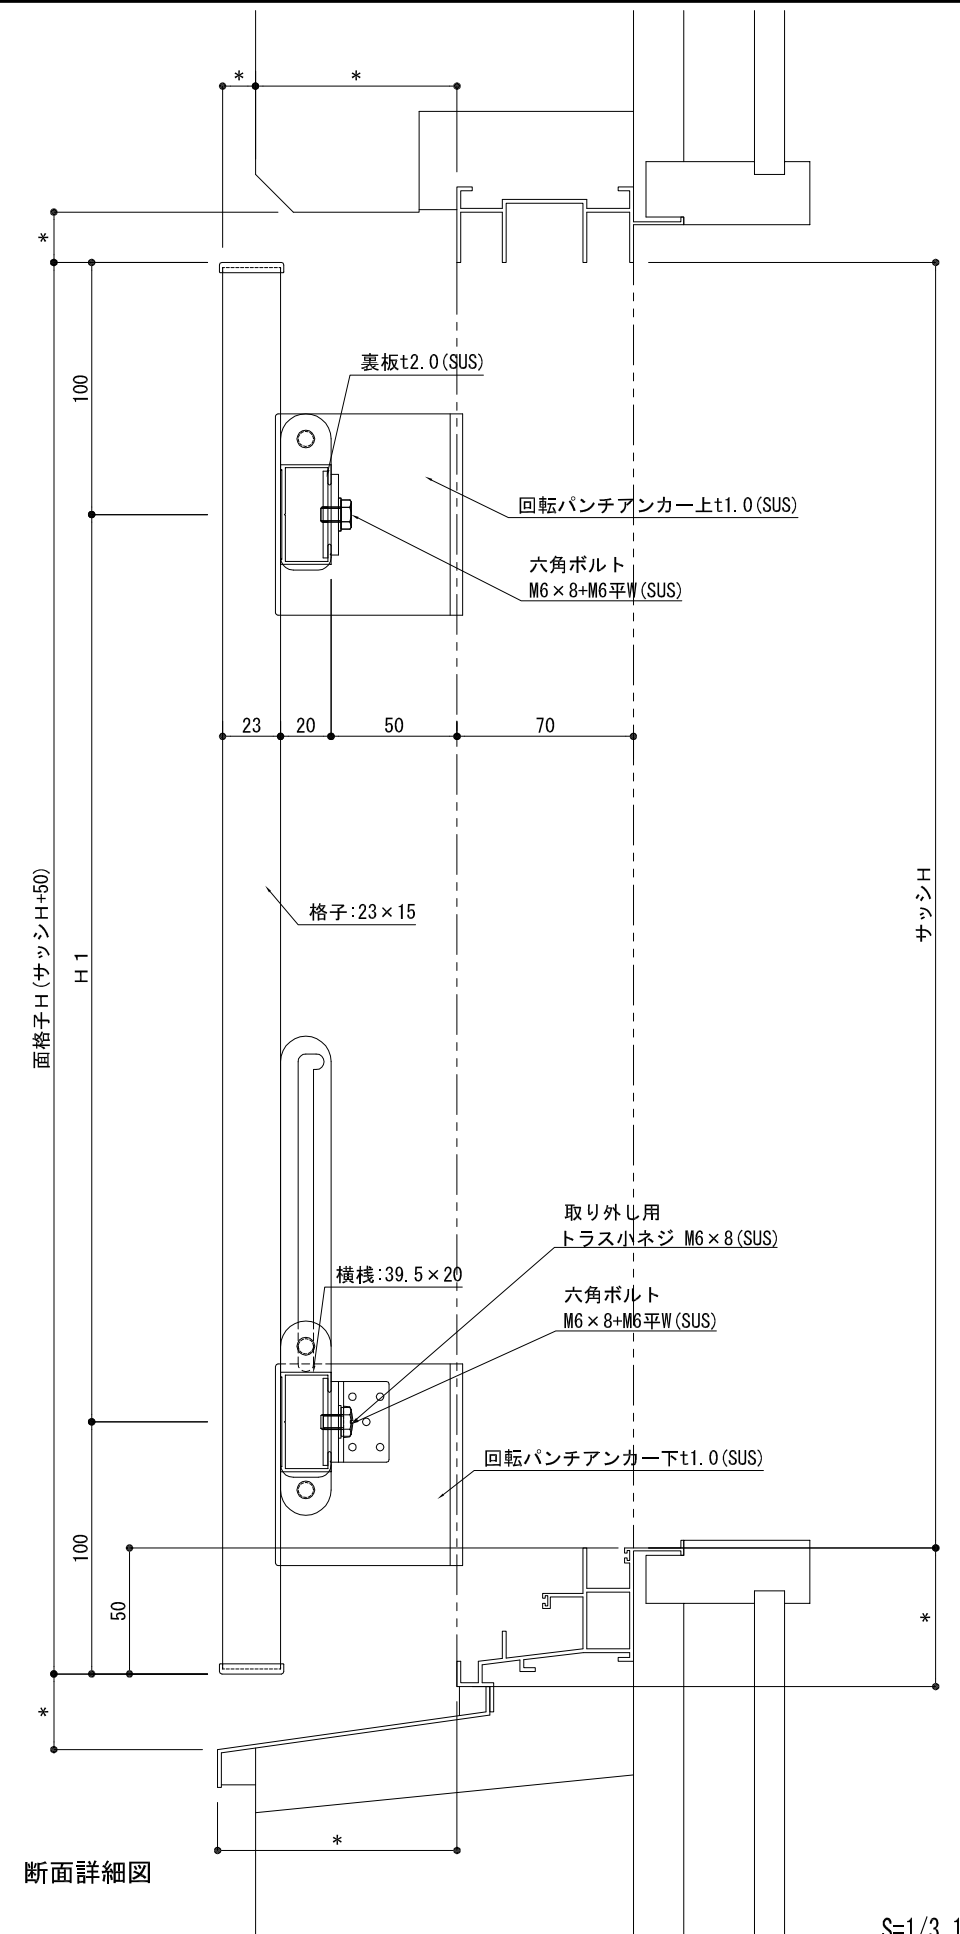
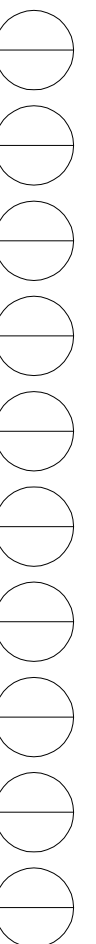


平面詳細図

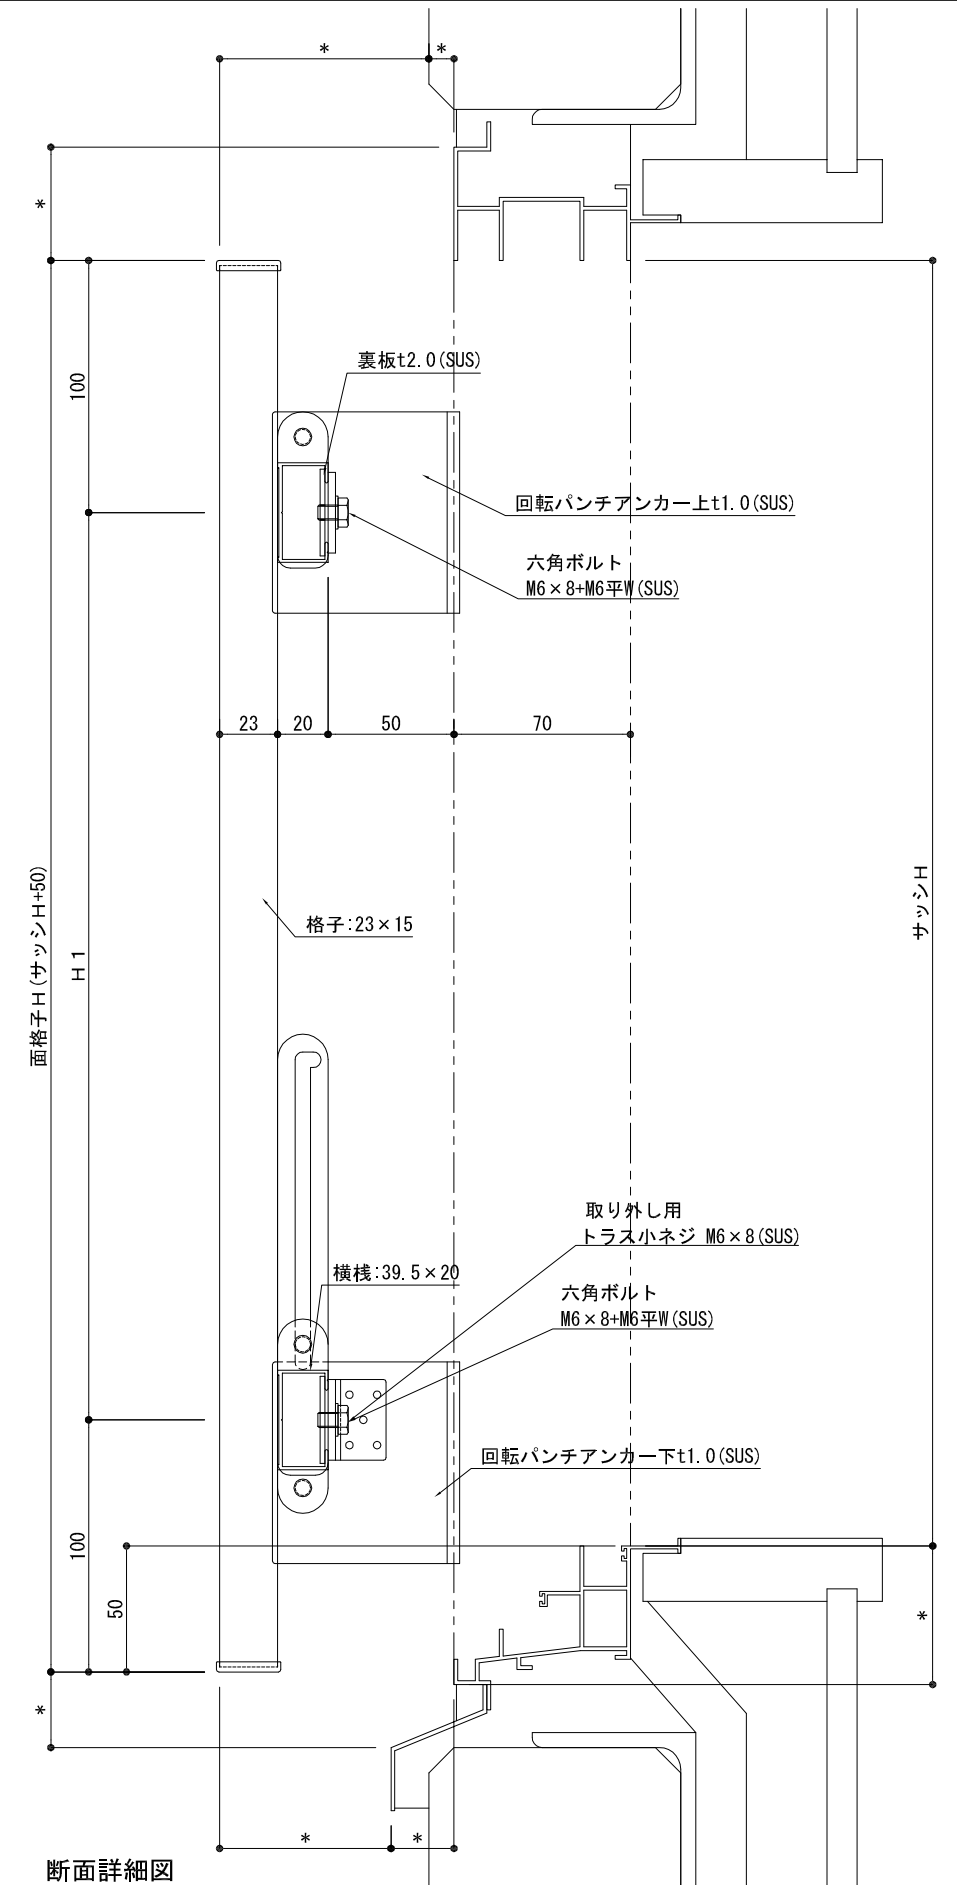

S=1/3, 1/20

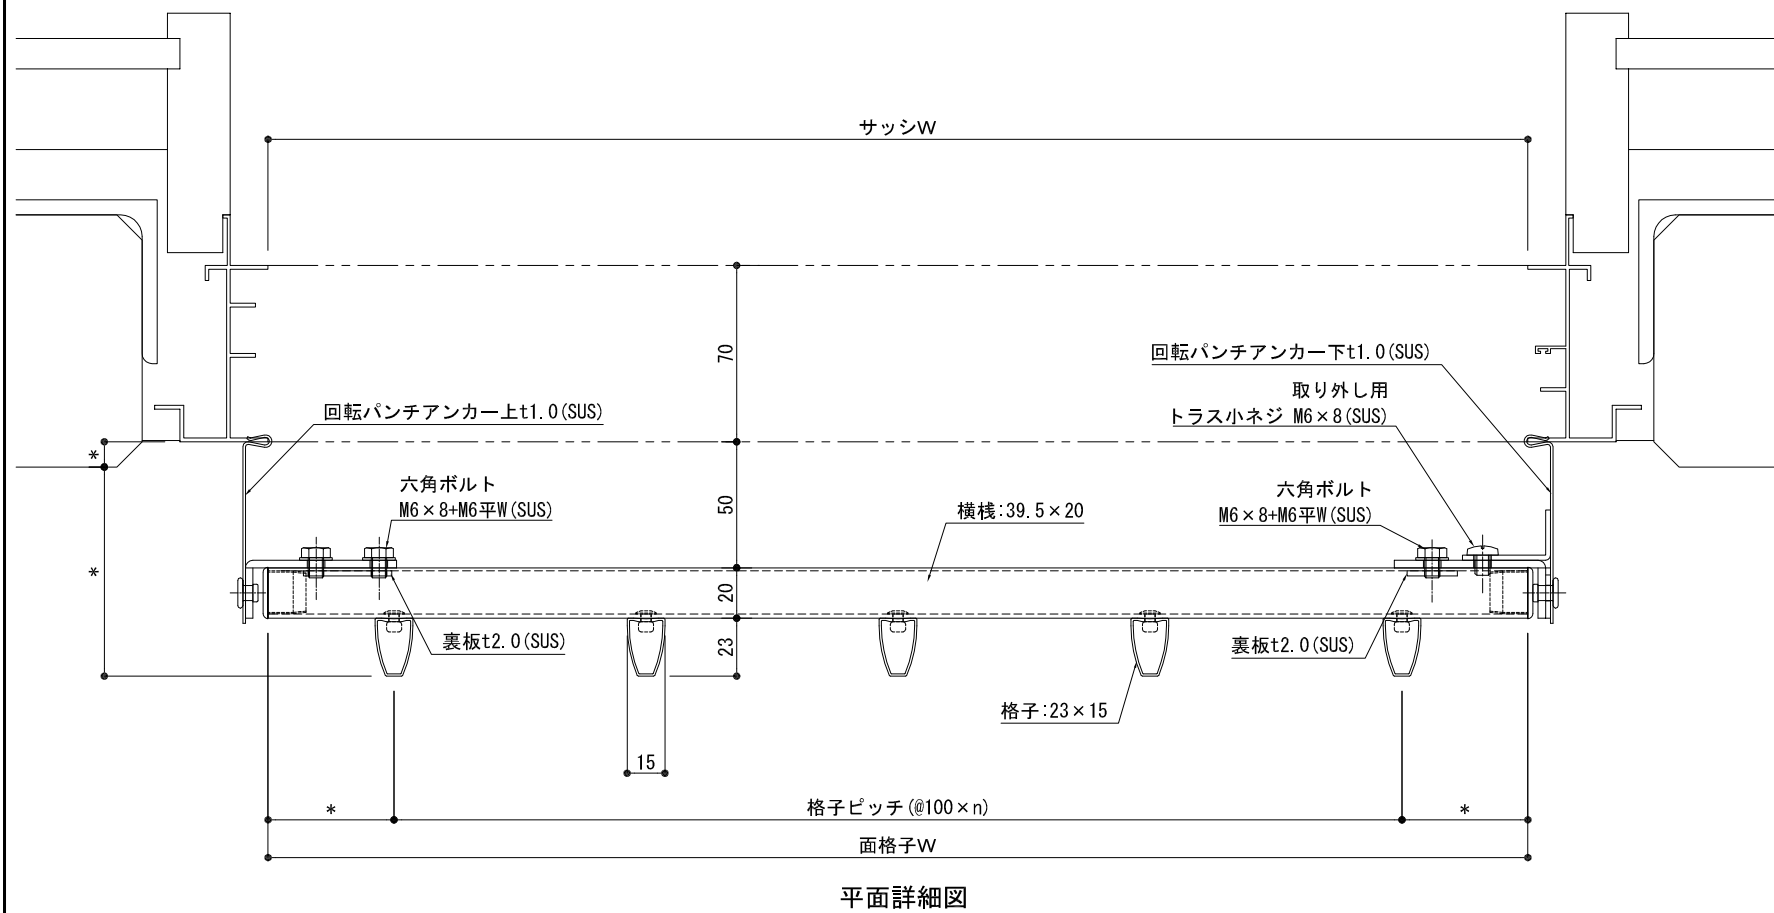

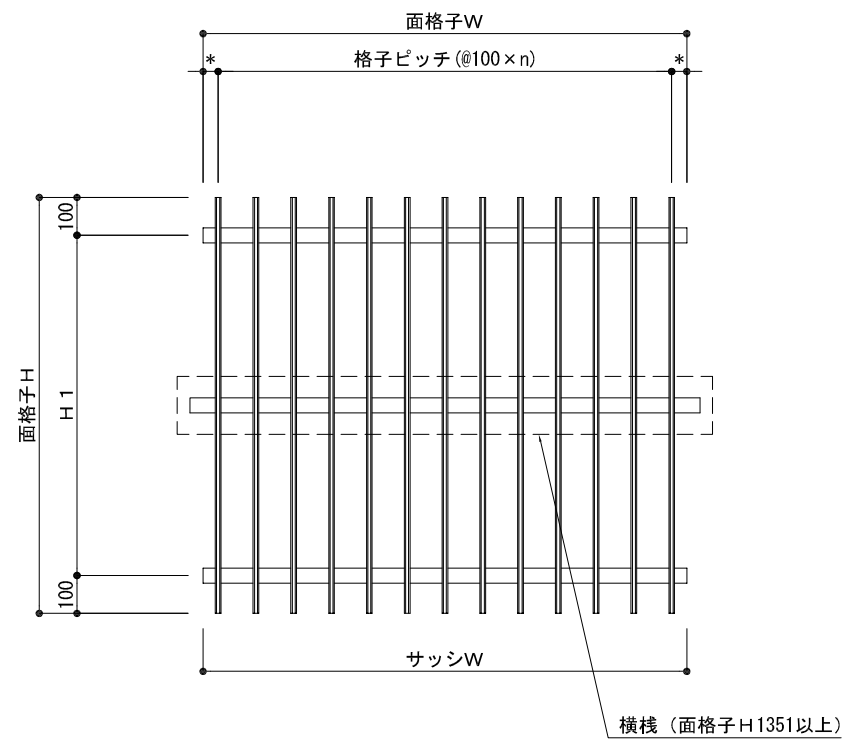

S=1/3, 1/20

特 記	

受領	製図年月日	製図	営業	工事	工事名	図面番号
	施工			殿	製品名 NB面格子 たて格子(MT型) メンテナンス仕様 ALC納まり	

