
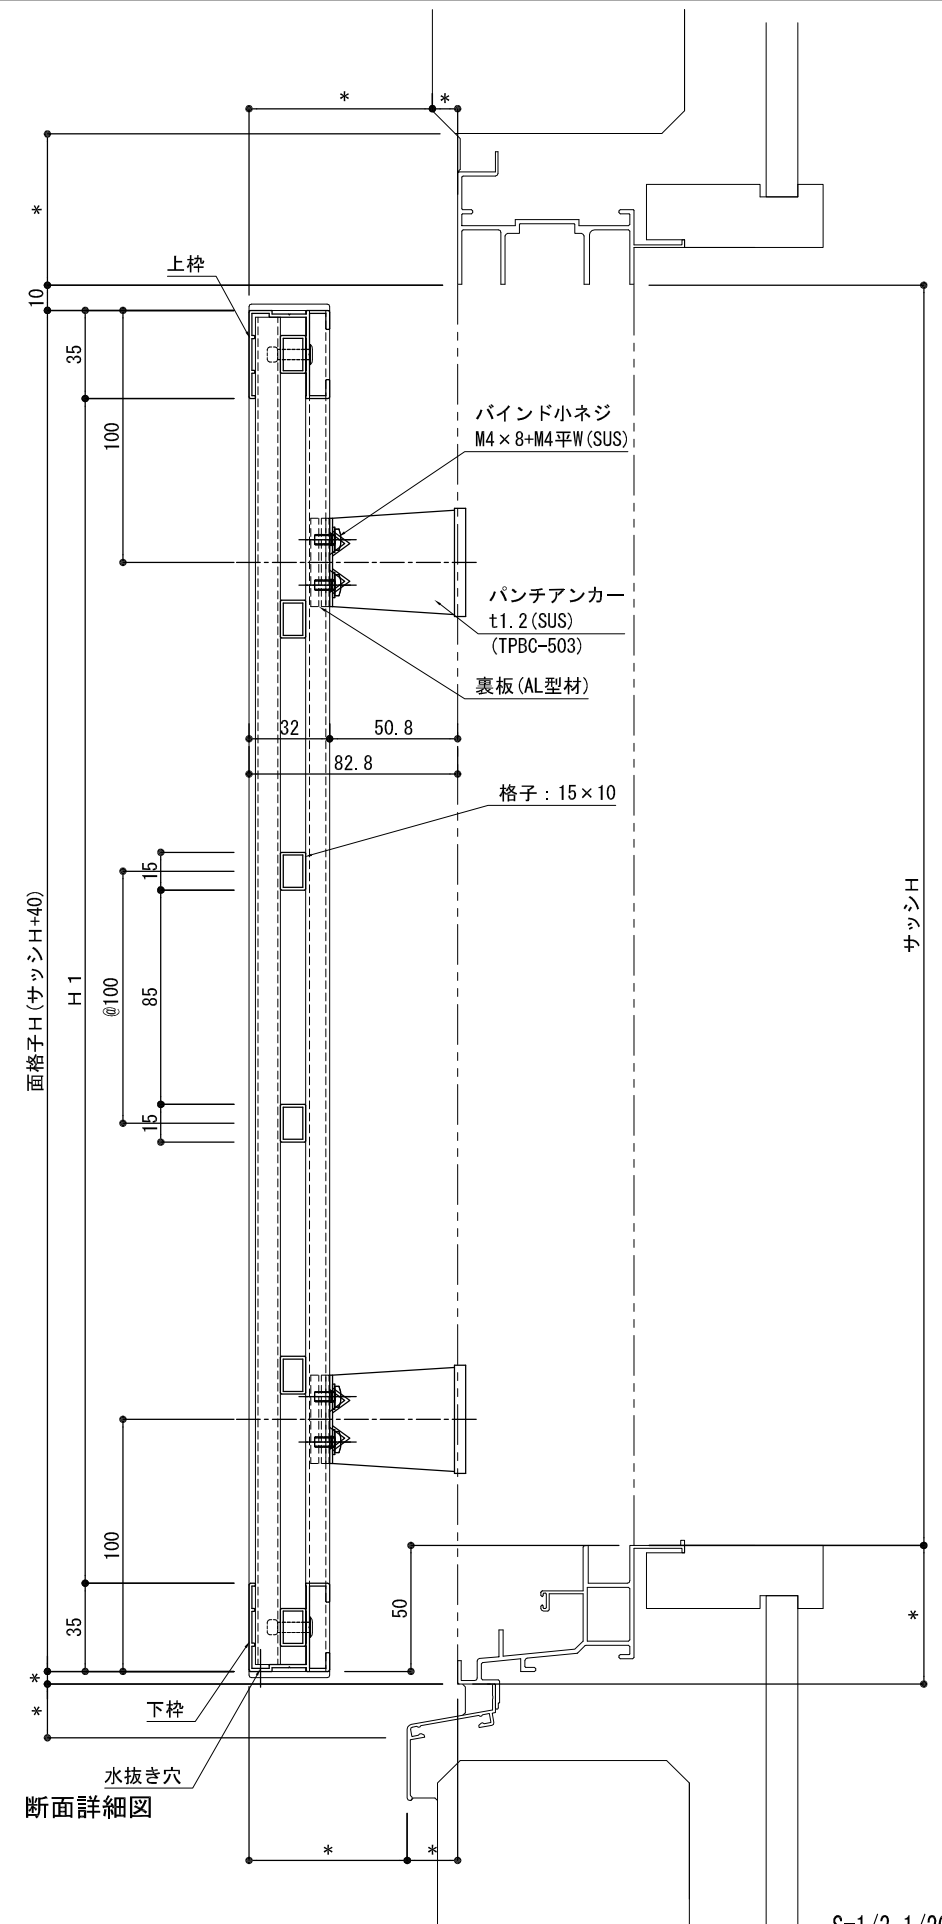
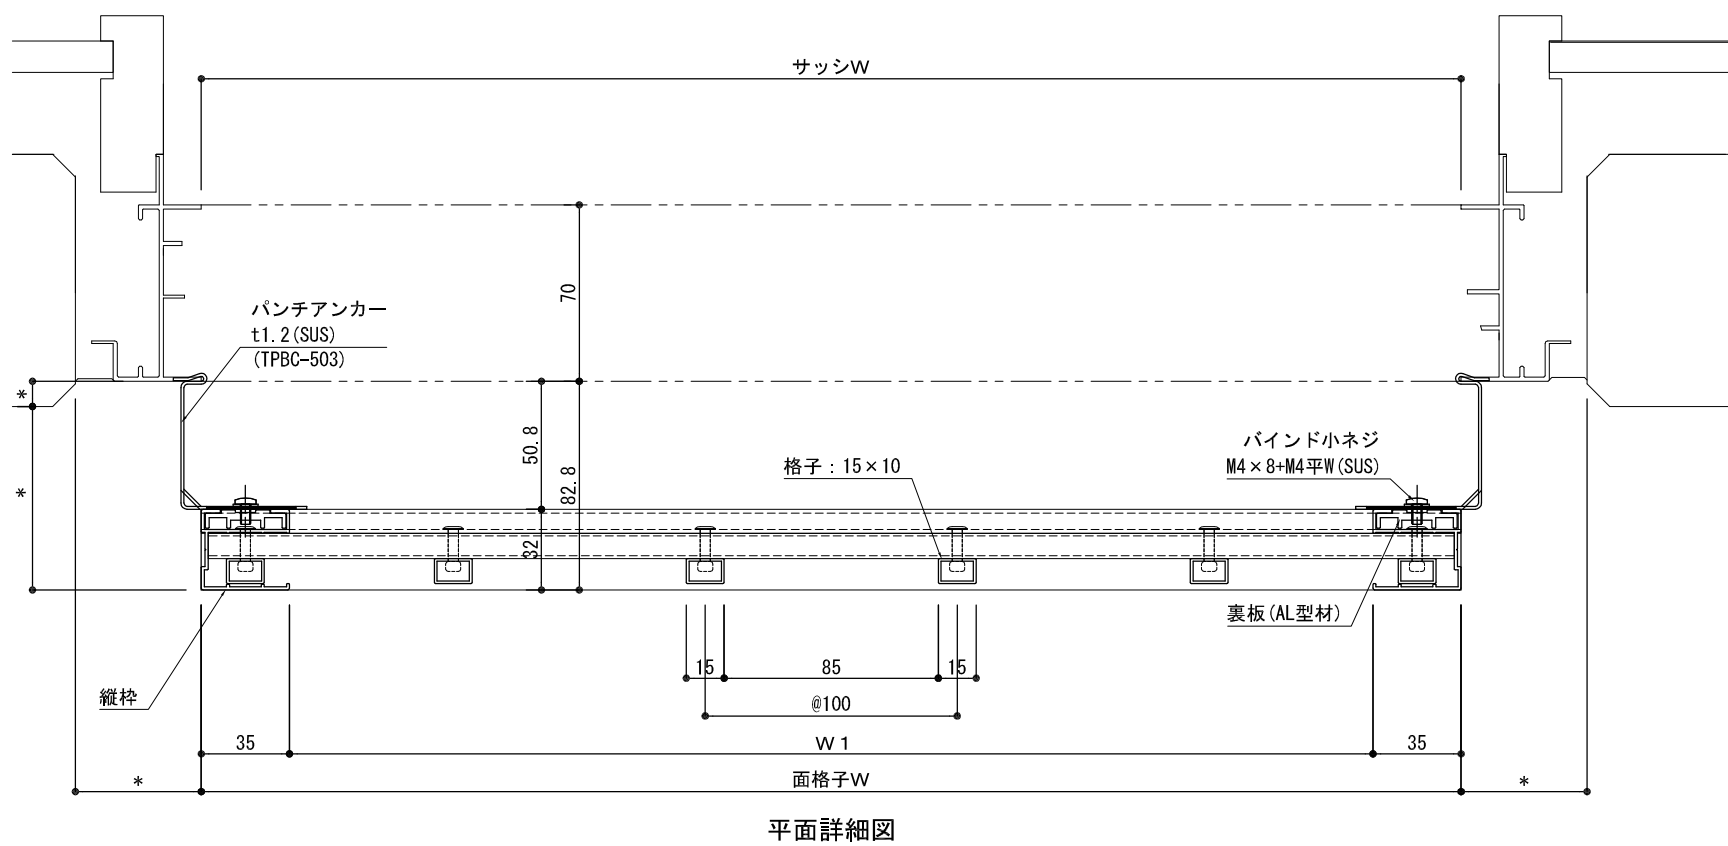


S=1/3, 1/20

 <b>株式会社 ナカムラ</b> TEL 06-6488-0801	特記	受領	製図年月日	製図	営業	工事	工事名	図面番号
			施工			殿	製品名 NB面格子 障子格子 パンチアンカー仕様 RC納まり	

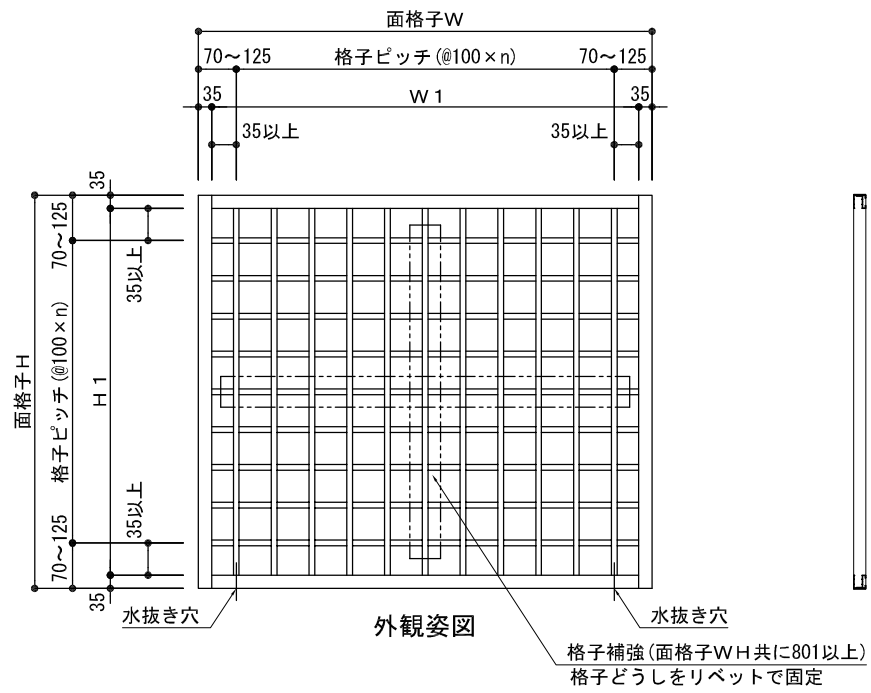

S=1/3, 1/20