




S=1/3, 1/20

株式会社 ナカムラ
TEL 06-6488-0801


特記

受領	製図年月日	製図	営業	工事	工事名	図面番号
	施工			殿	製品名 網戸付き縦格子 アミダブル 不二サッシ: FNS-70 RC納まり	

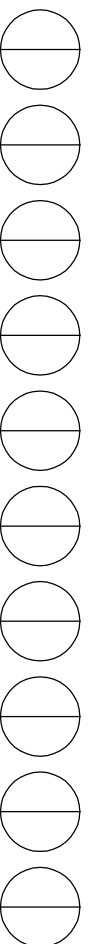

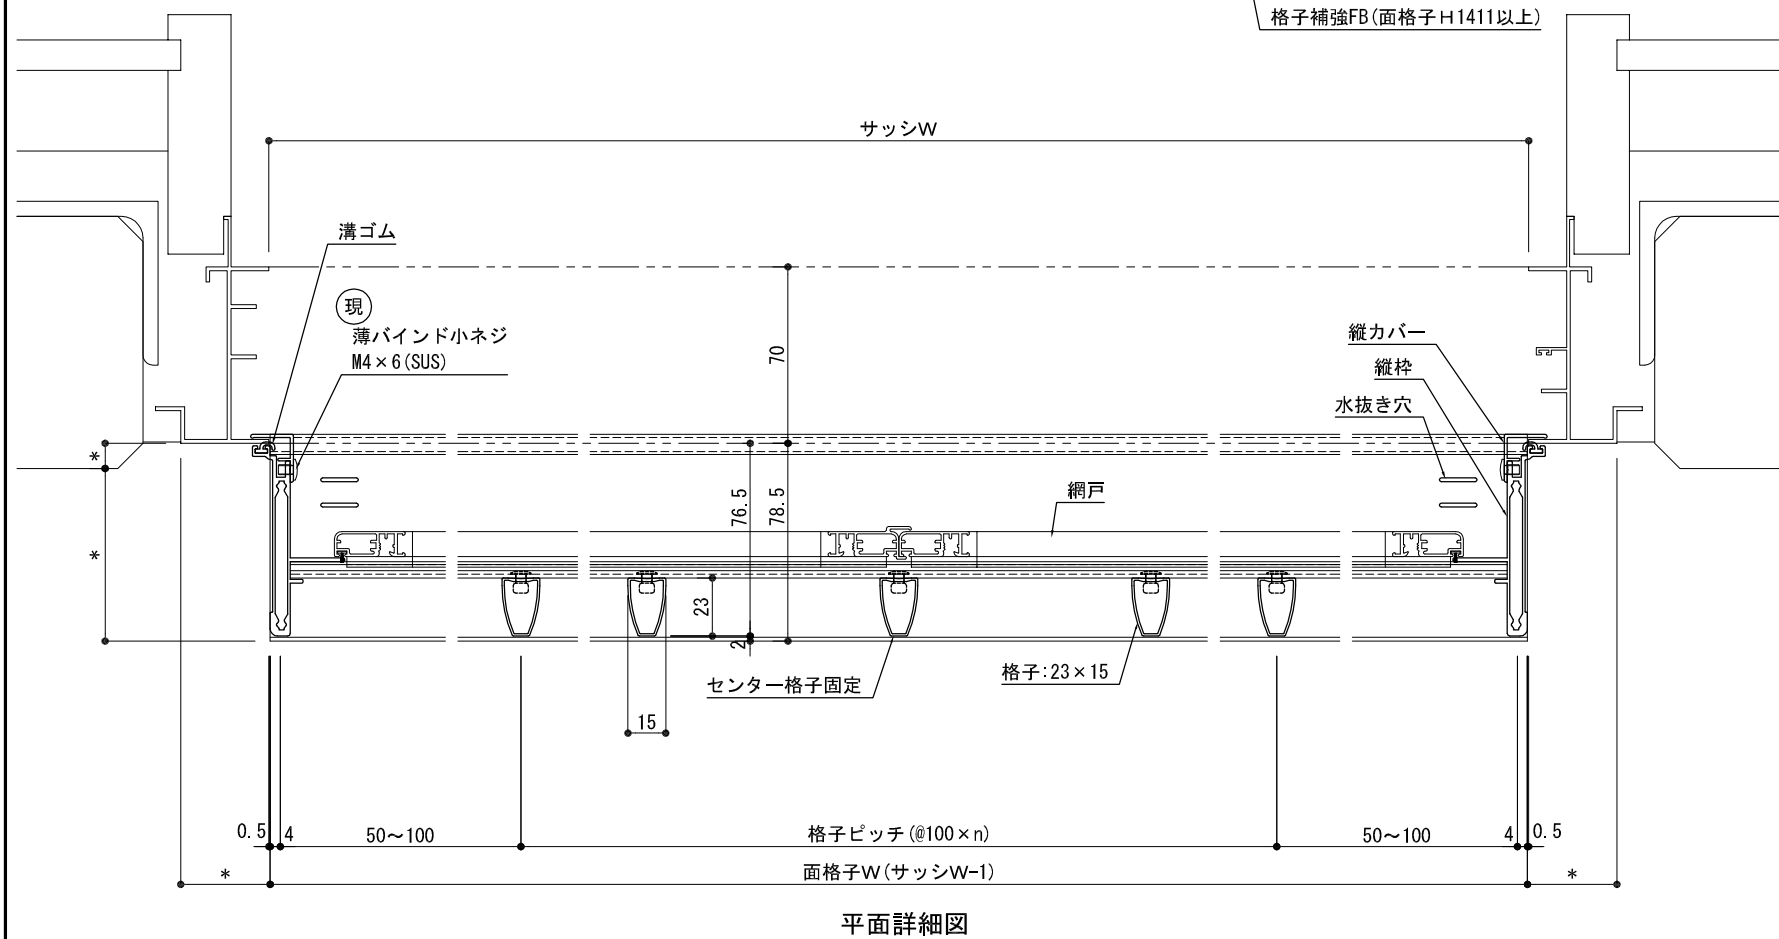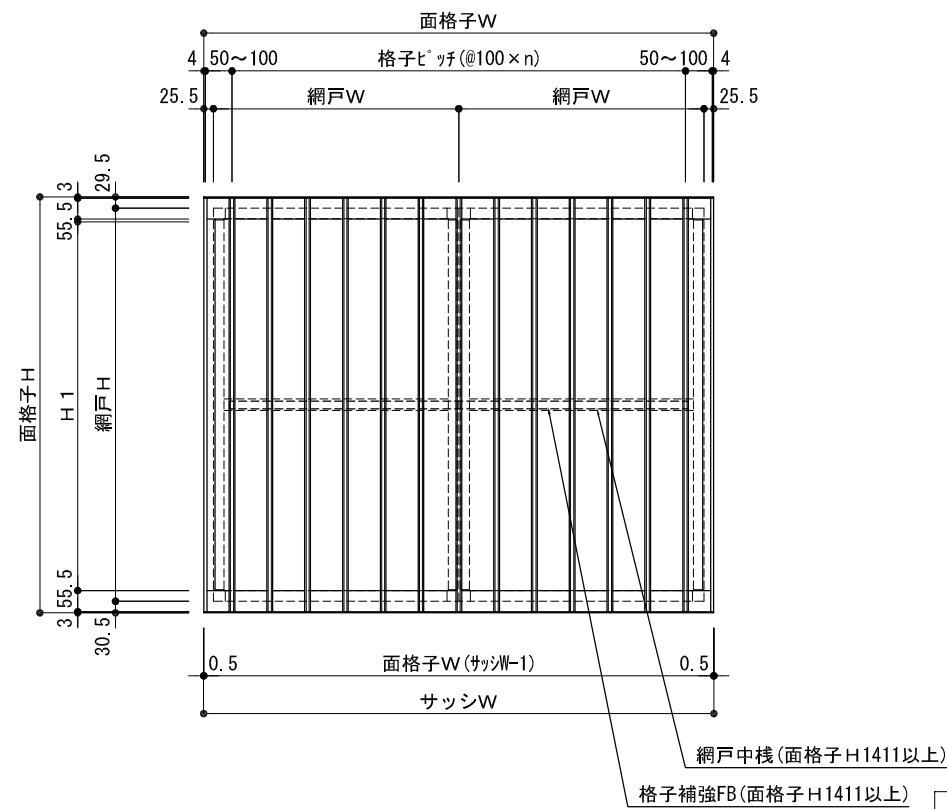

平面詳細図

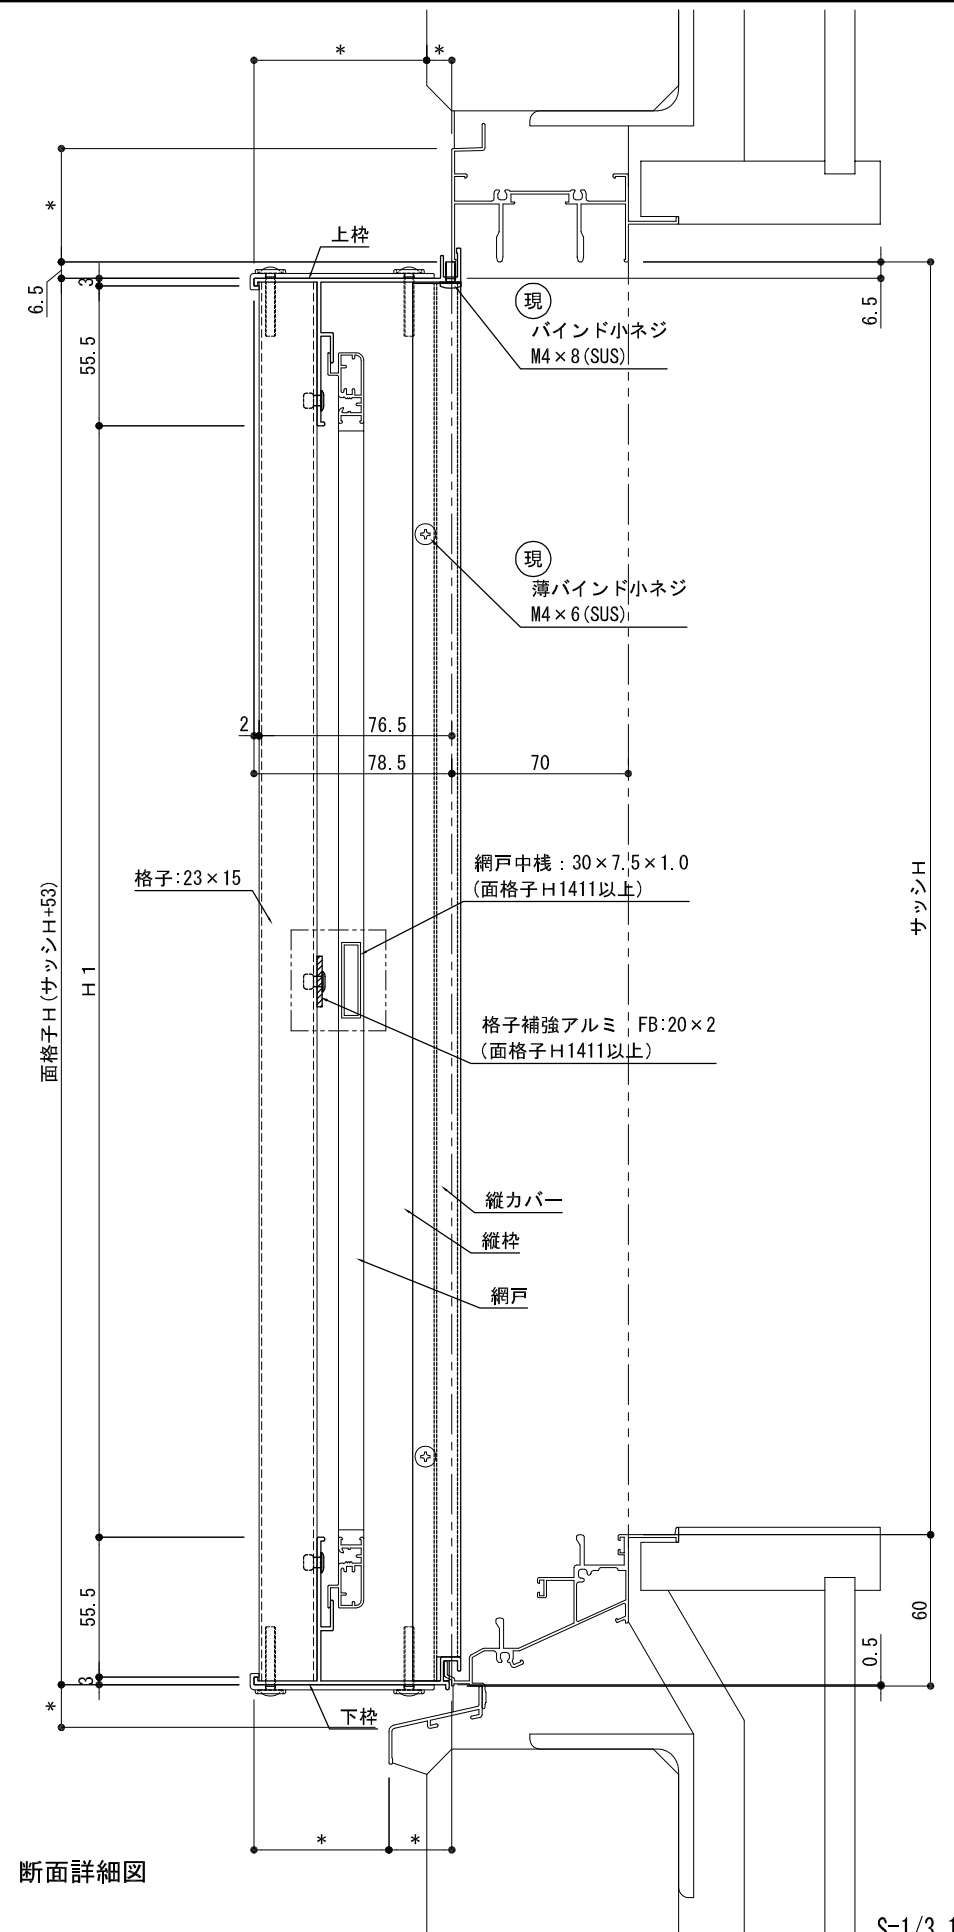

断面詳細図

S=1/3, 1/20

株式会社 ナカムラ
TEL 06-6488-0801

特記

受領	製図年月日	製図	営業	工事	工事名	図面番号
	施工			殿	製品名 網戸付き縦格子 アミダブル 不二サッシ: FNS-70 ALC納まり	

