



注：網戸出巾に注意して下さい。



※パンチアンカー出巾Dは【30・45・60】の3種類です。
 ※平面詳細図：D'値は【26.5・30・40】の3種類です。

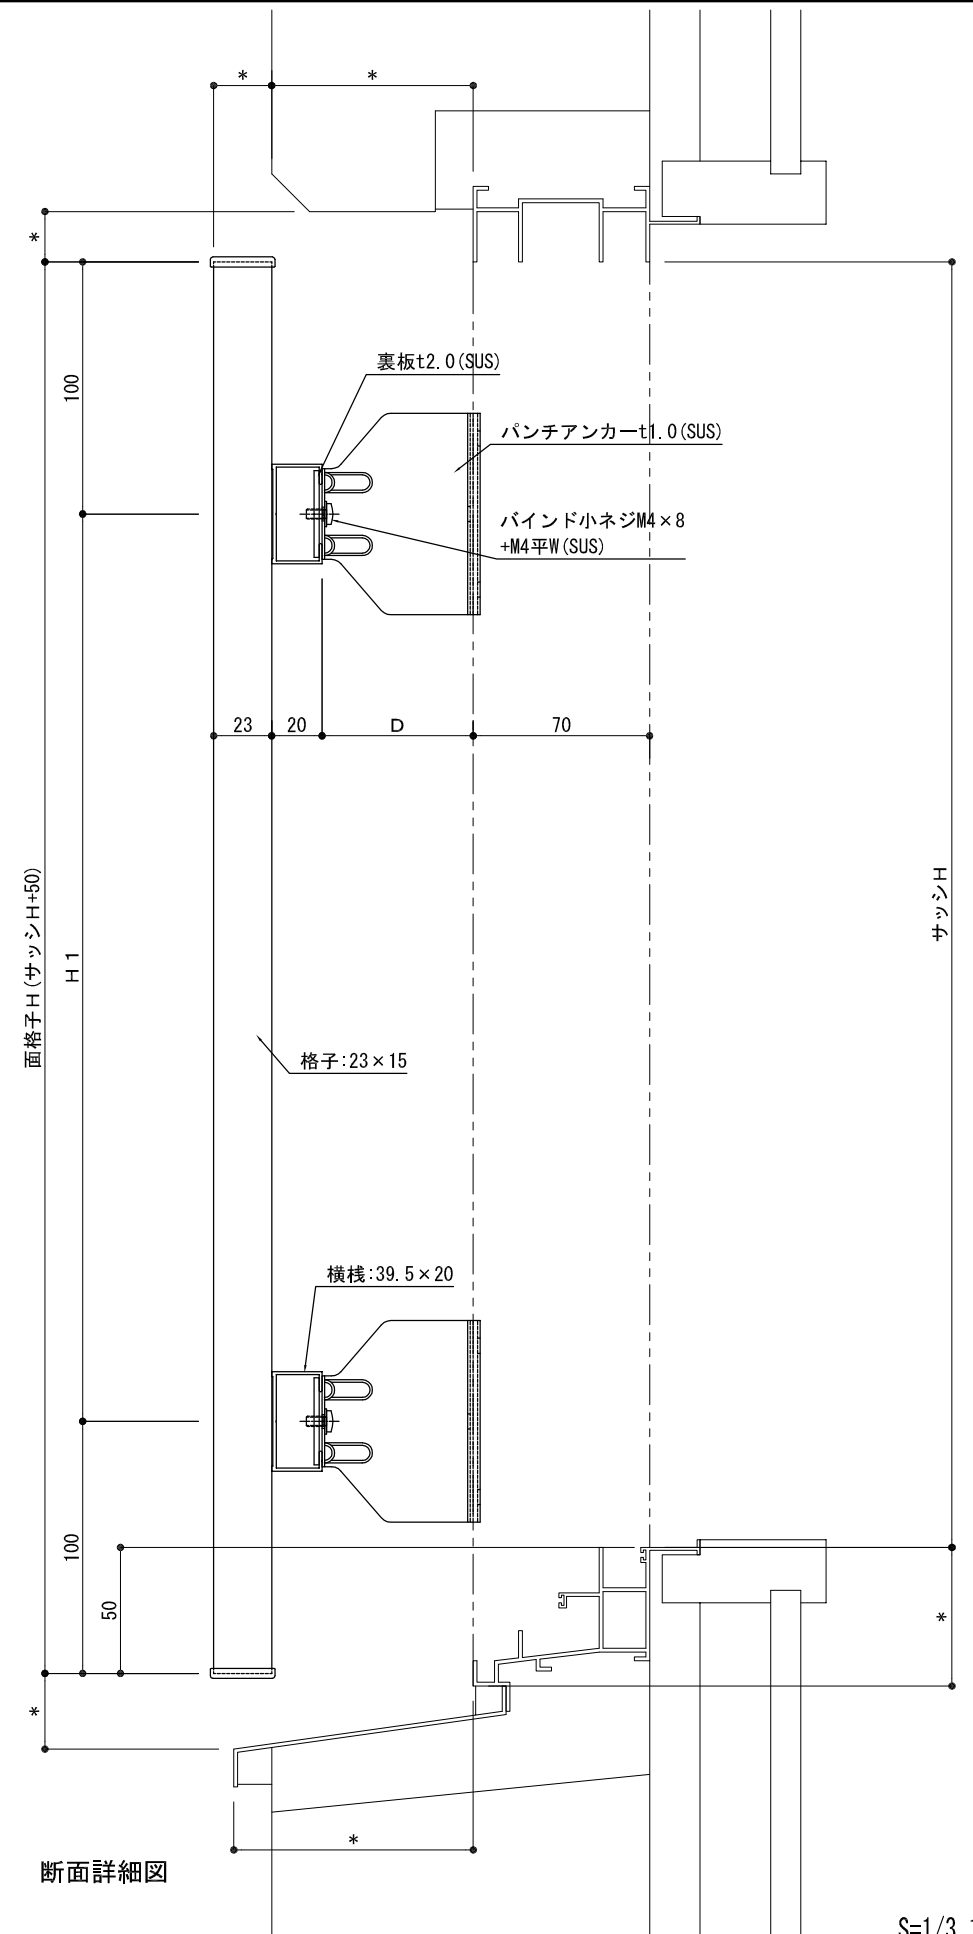

断面詳細図

S=1/3, 1/20

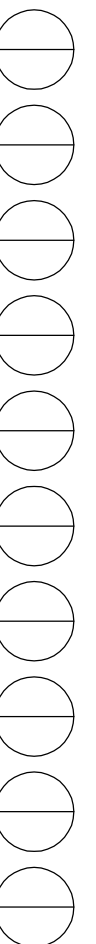


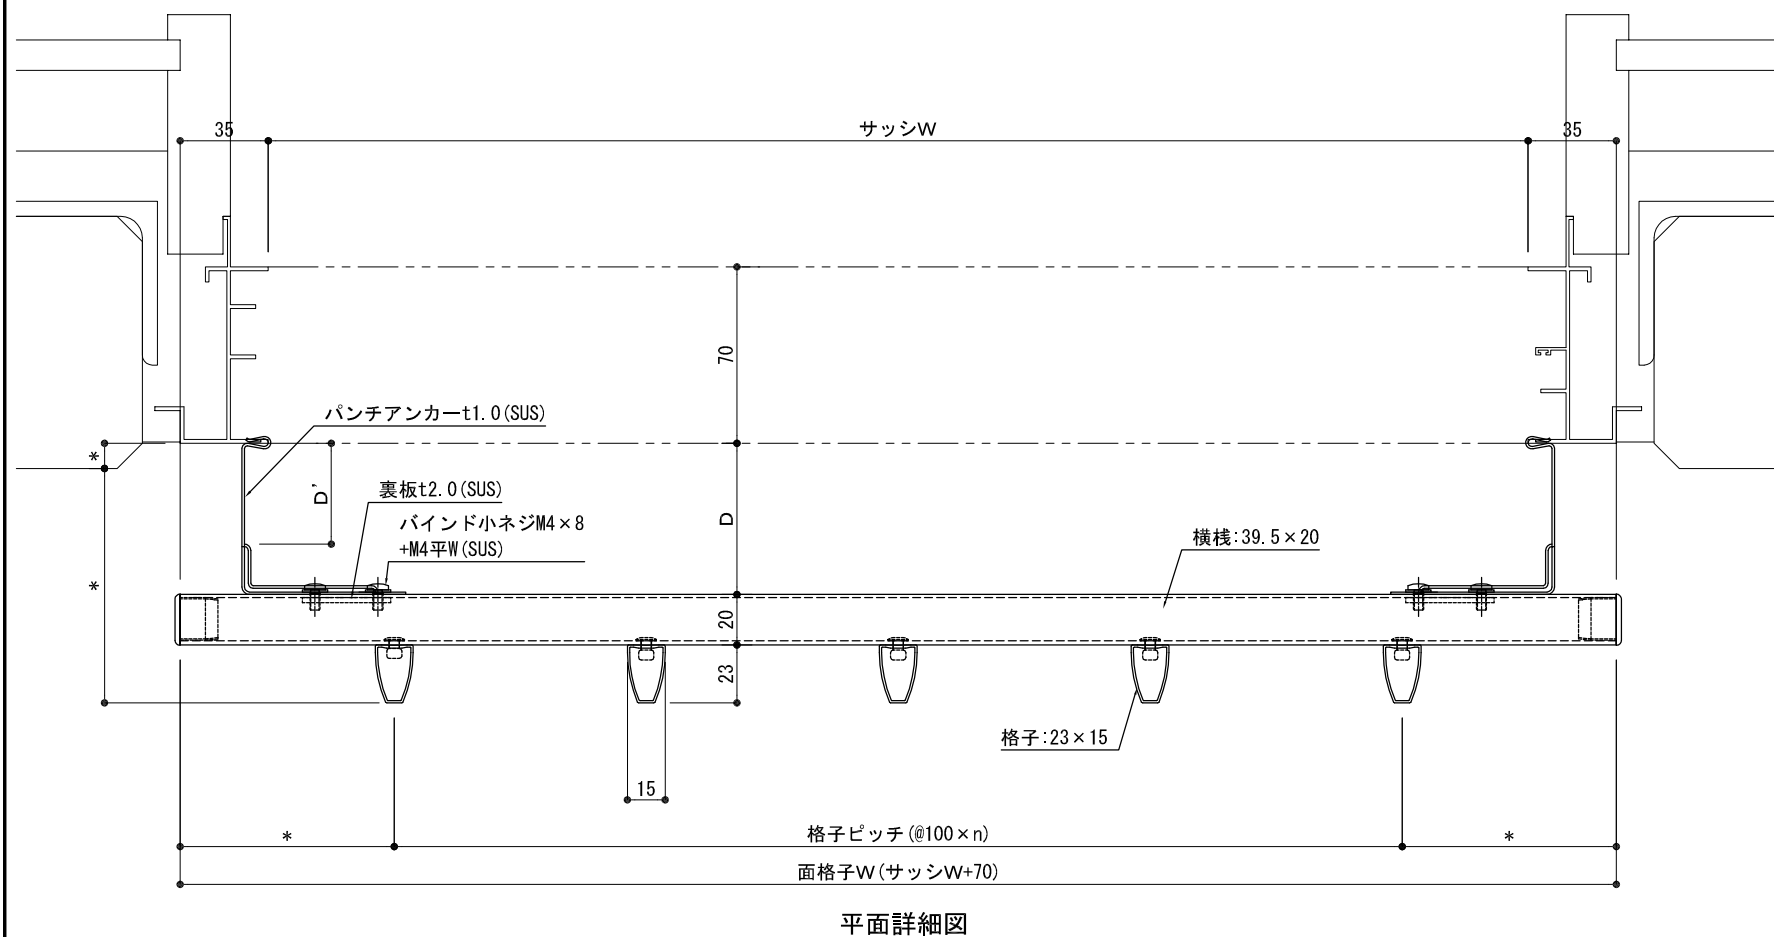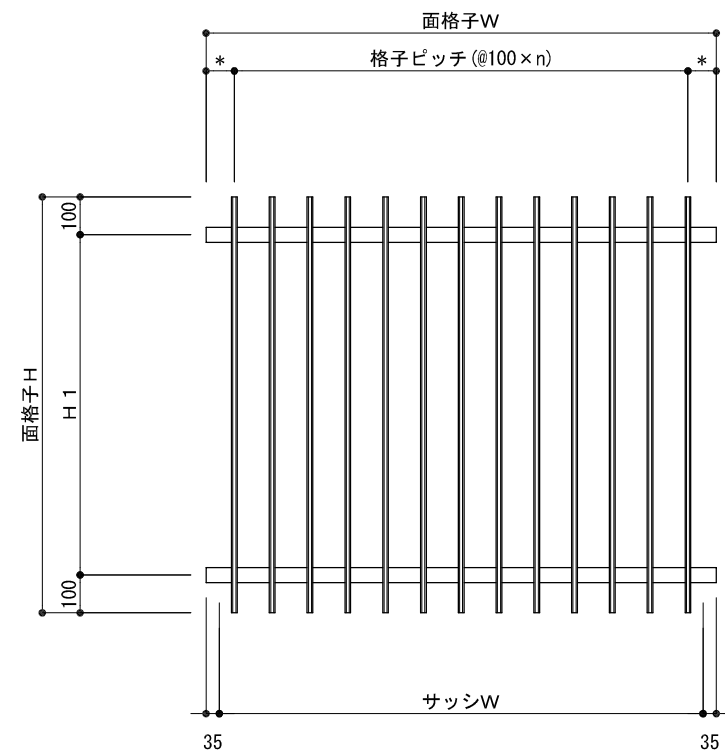

注：網戸出巾に注意して下さい。

※パンチアンカー出巾Dは【30・45・60】の3種類です。

※平面詳細図：D'値は【26.5・30・40】の3種類です。

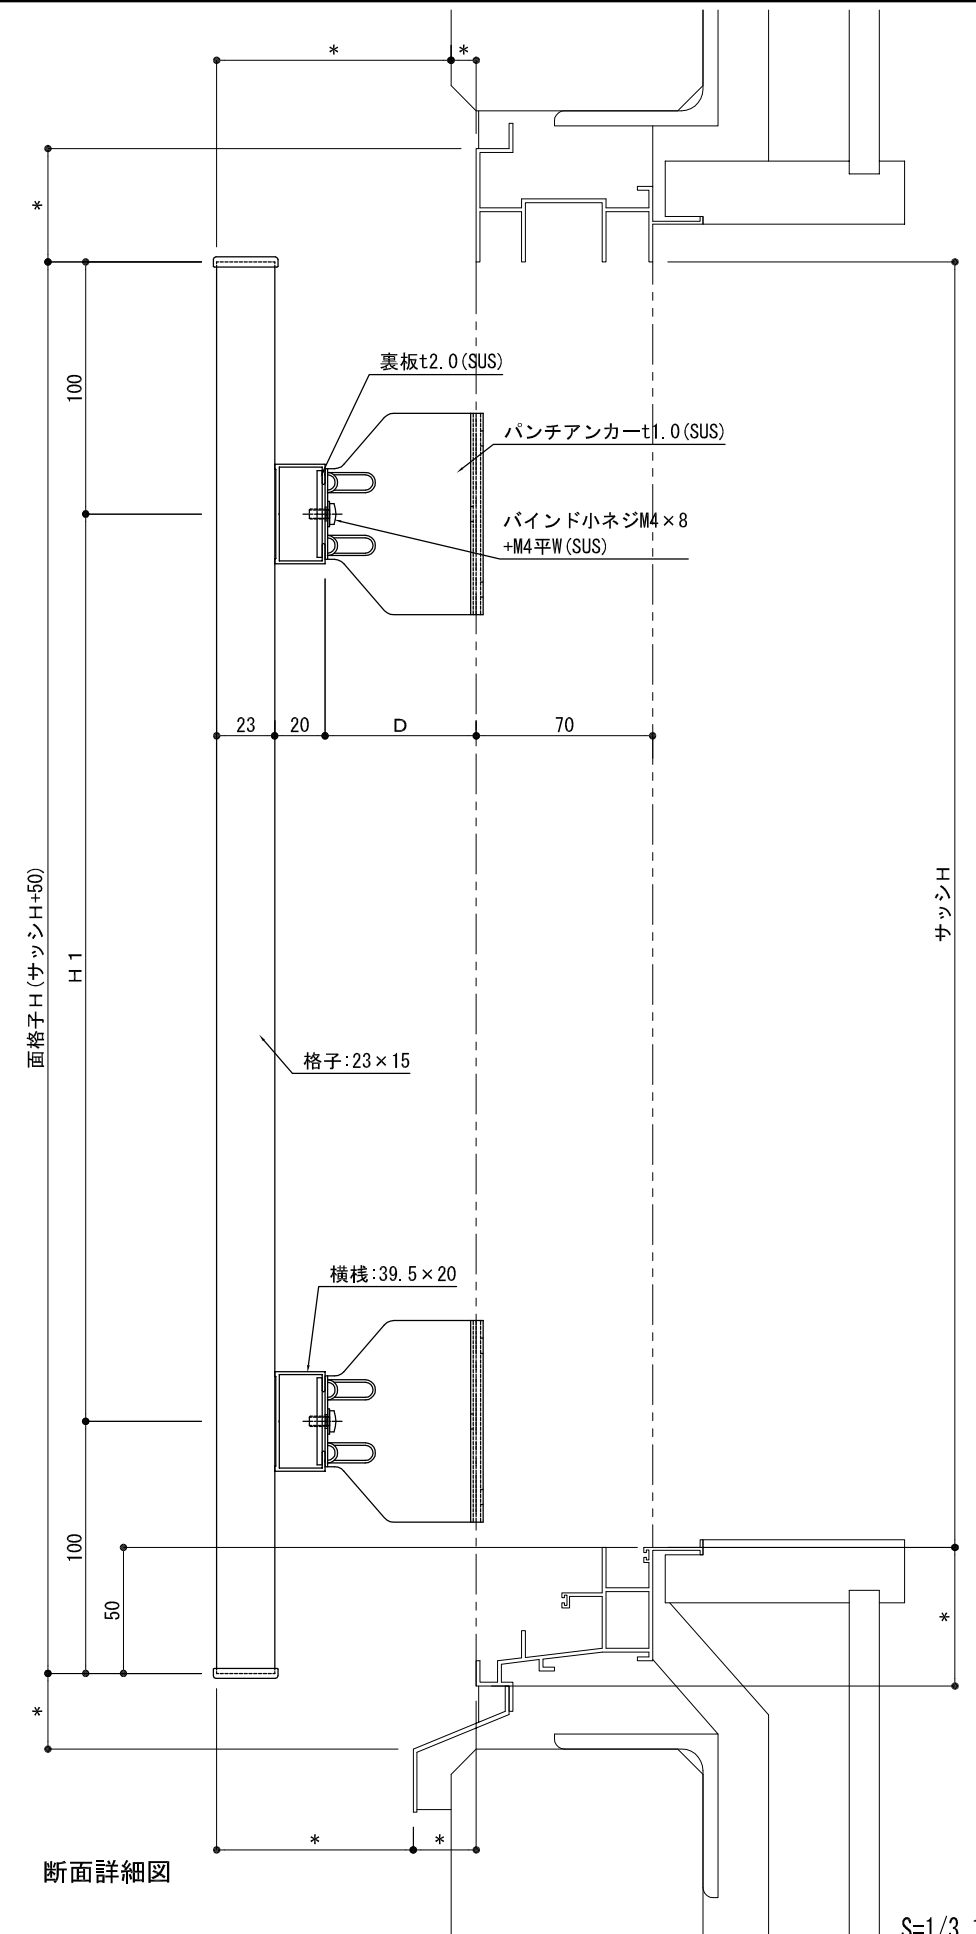

断面詳細図

S=1/3, 1/20

