




S=1/3, 1/20

 株式会社 ナカムラ TEL 06-6488-0801	特記	受領	製図年月日	製図	営業	工事	工事名	図面番号
			施工			殿	製品名 NB面格子 四方枠よこ格子 パンチアンカー仕様 RC納まり	

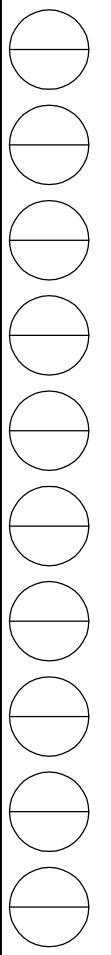


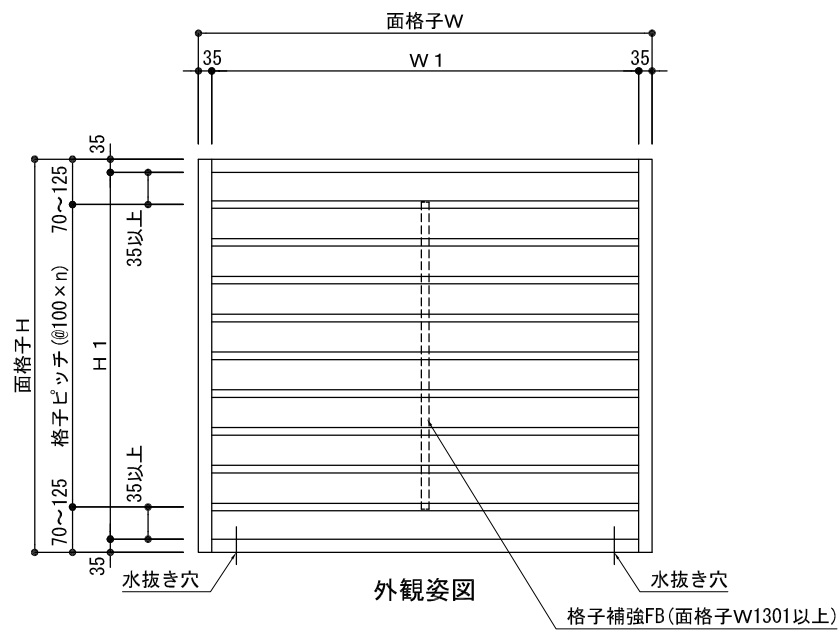

外觀姿図

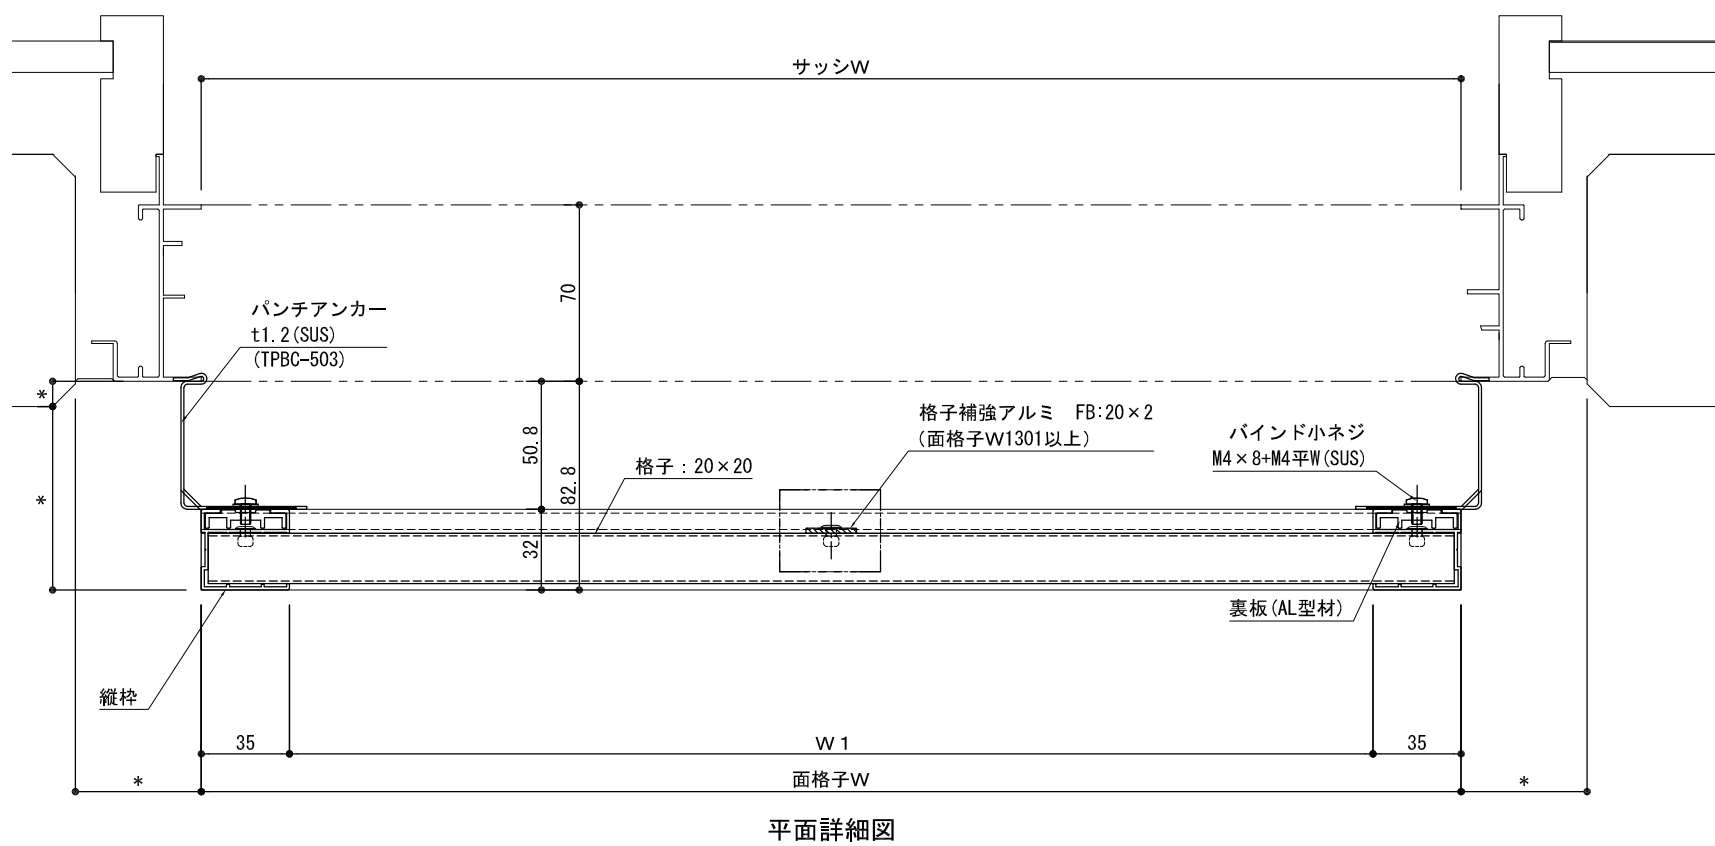

平面詳細図

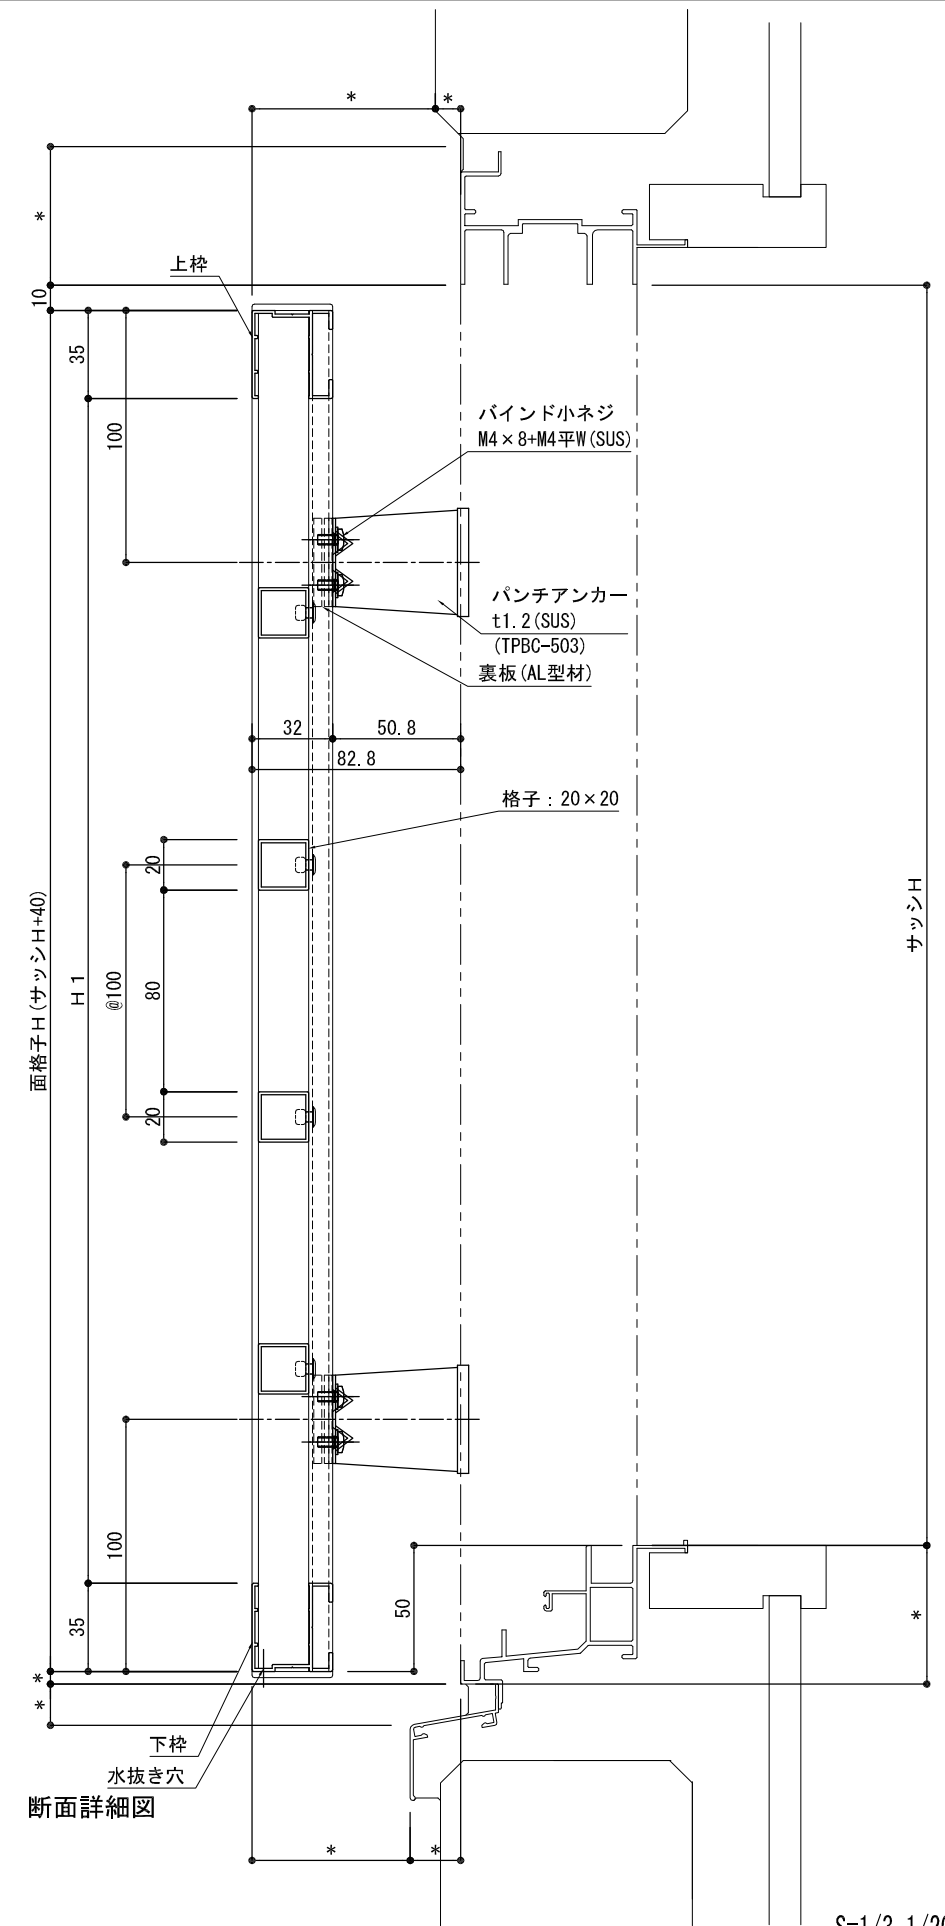

断面詳細図

S=1/3, 1/20