



製作範囲：W750～2250(単位/mm)  
 (製作範囲外はご相談ください)


開口寸法の誤差許容範囲は[-5mm～+4mm]になります。  
 ※基準寸法から[-1～-2mm]の誤差は片側パイプ切断  
 [-3mm以上]の誤差は両側パイプ切断になります。

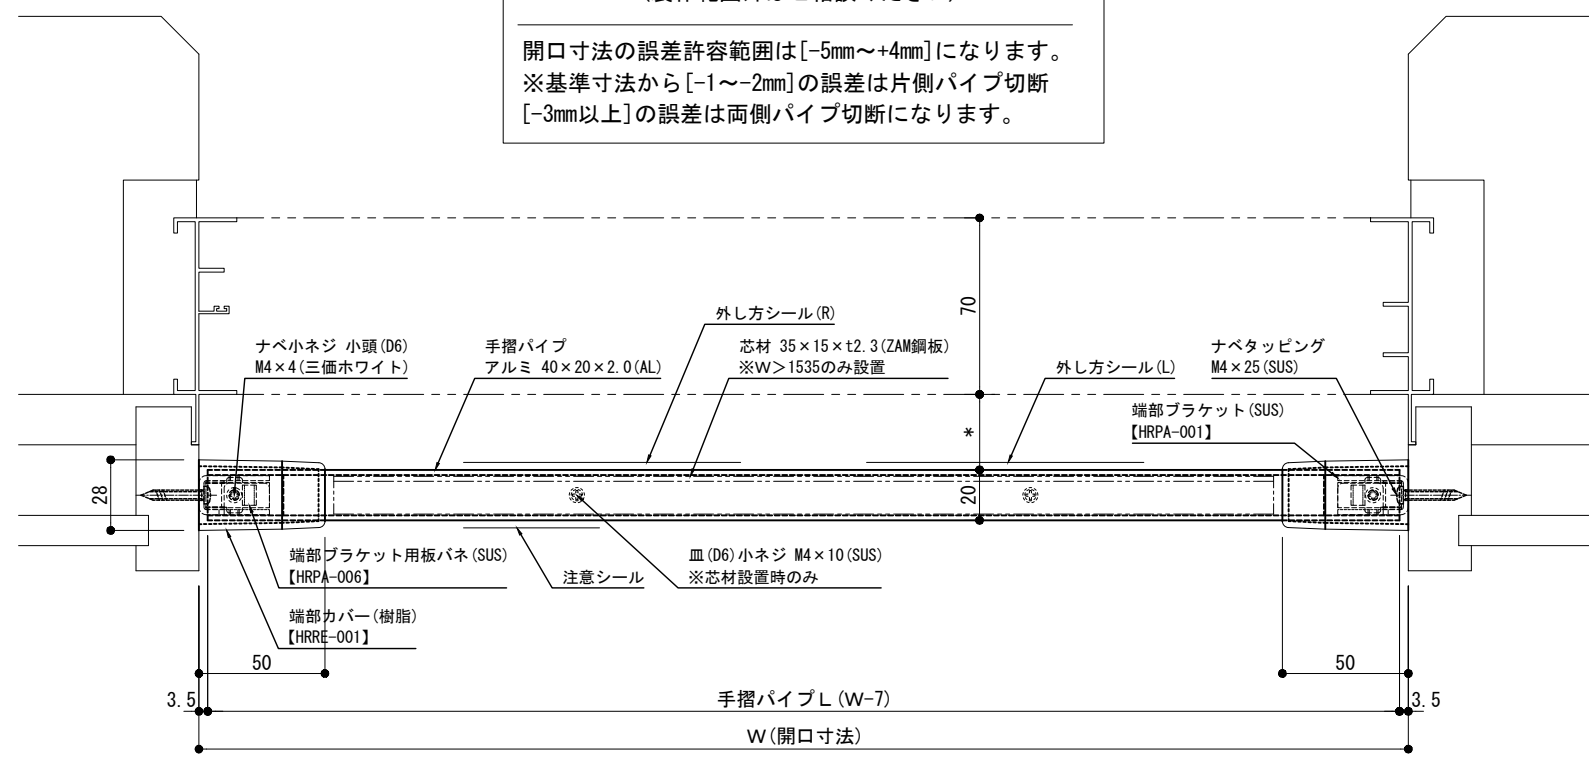

平面詳細図

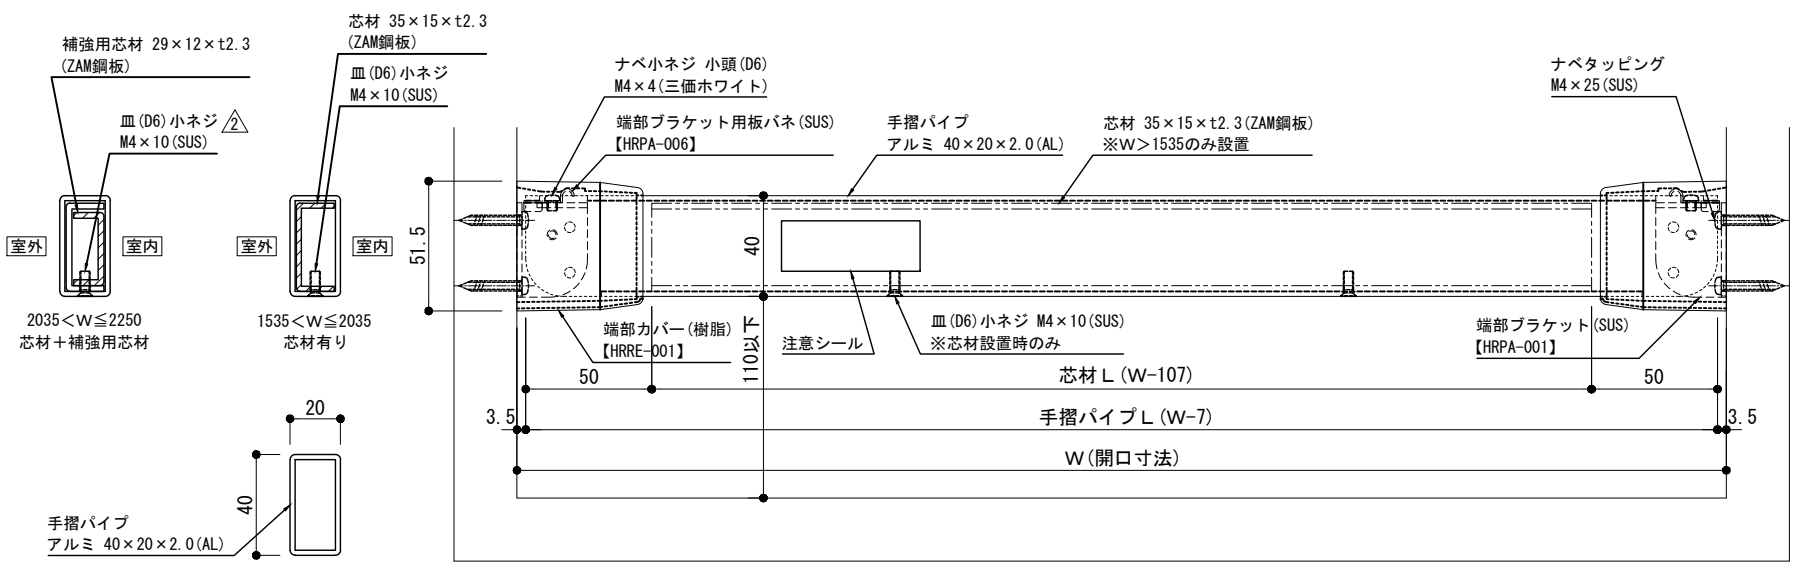

内観姿図

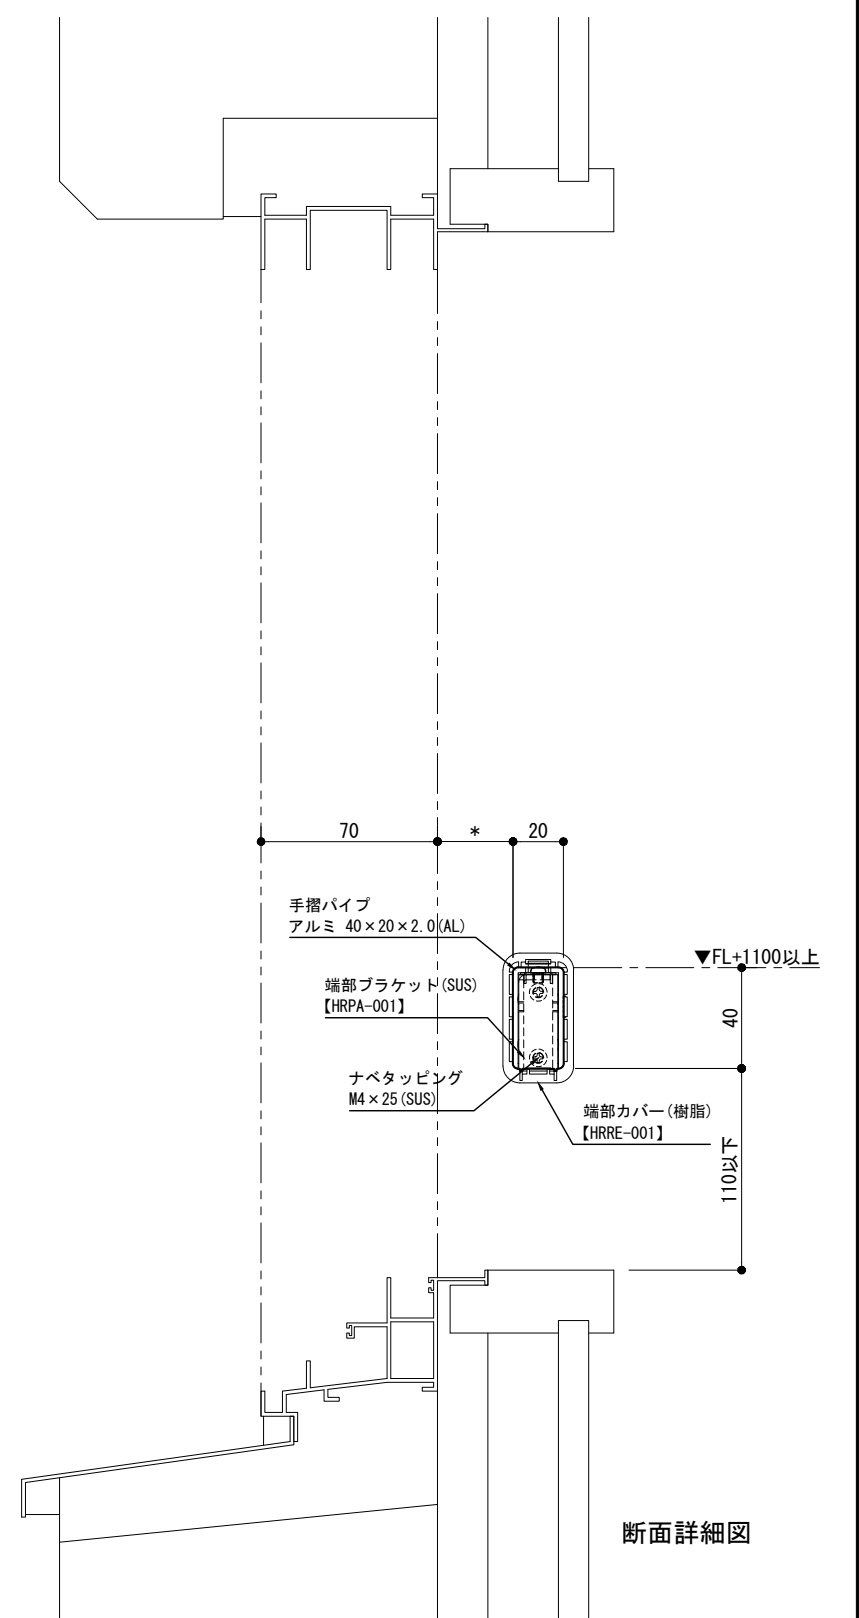

断面詳細図

S=1/3

<p>本社 TEL 06-6488-0801 東京支店 TEL 03-6272-8881</p>	訂 26/4/23 仕様変更 △	受領	製図年月日 '26/3/26	製図 藤井	営業	工事	工事名	図面番号  03
	正		施工	製品名 NBガード EZ型(非常進入口仕様)				