



製作範囲：W750～1535(単位/mm)
 (製作範囲外はご相談ください)


開口寸法の誤差許容範囲は[-5mm～+4mm]になります。
 ※基準寸法から[-1～-2mm]の誤差は片側パイプ切断
 [-3mm以上]の誤差は両側パイプ切断になります。

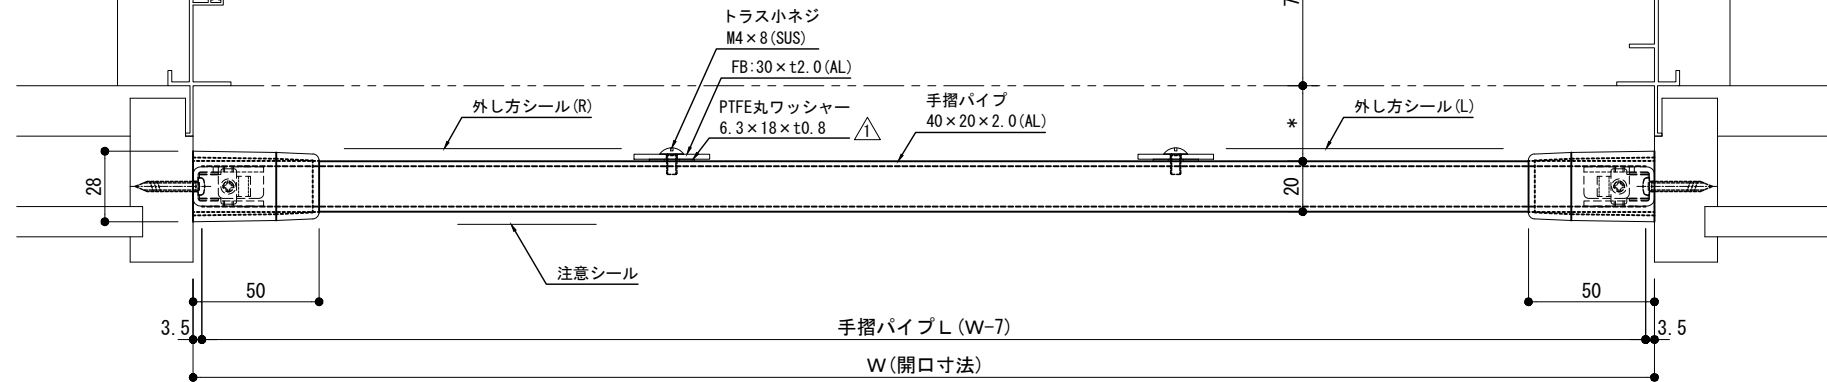


平面詳細図

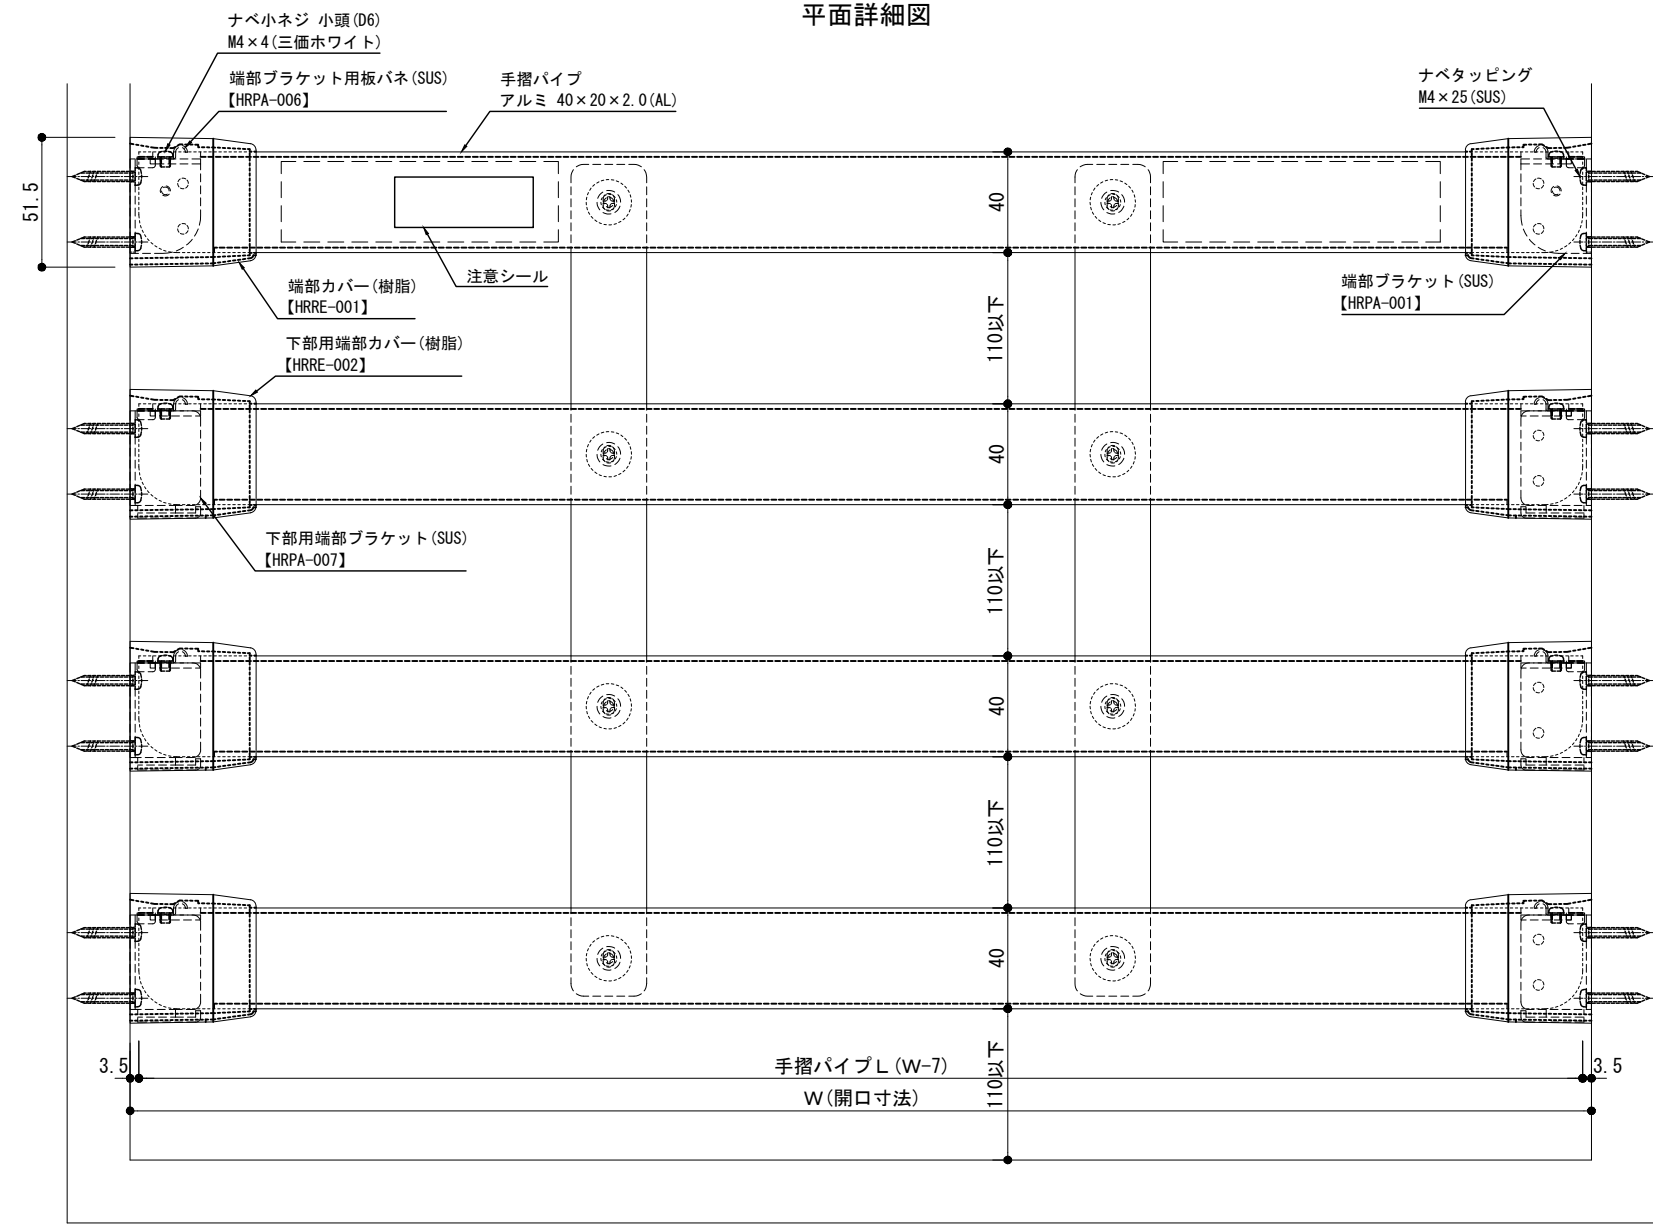

内観姿図

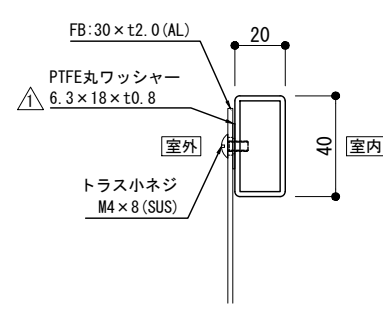

※連結本数は2～4本
 になります。△

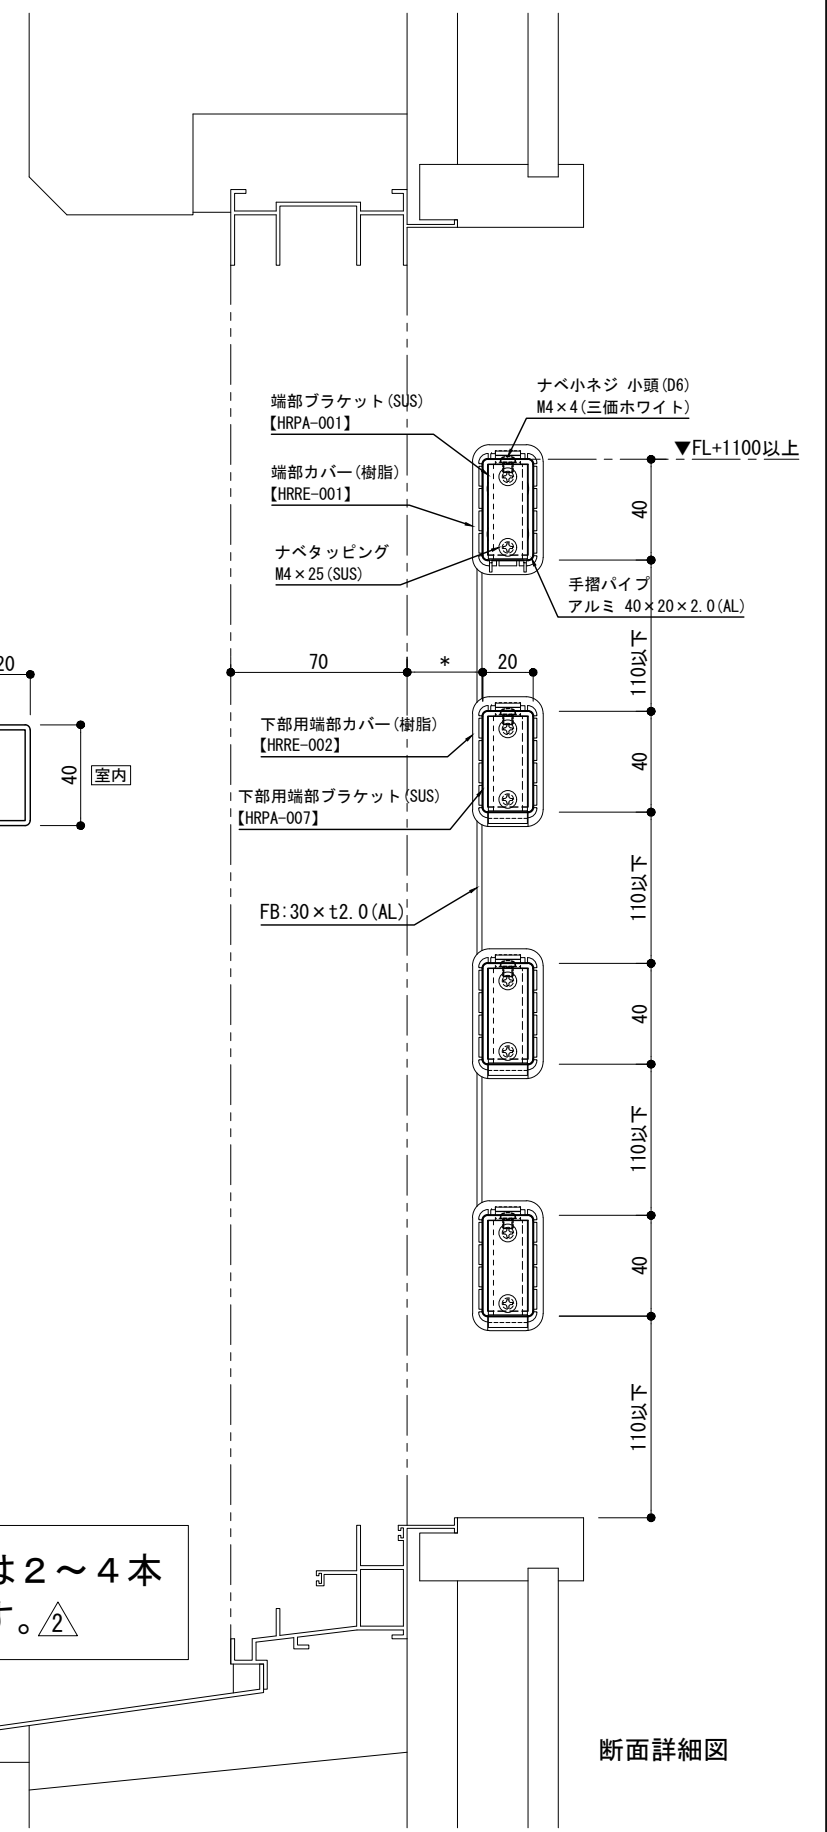

断面詳細図

S=1/3

<p>本社 TEL 06-6488-0801 東京支店 TEL 03-6272-8881</p>	訂正 26/4/23 仕様変更△ 26/4/28 注釈追加△	受領	製図年月日 '26/3/26 施工	製図 藤井	営業	工事	工事名 製品名 NBガード EZ-Q型	図面番号 10
	殿							10