
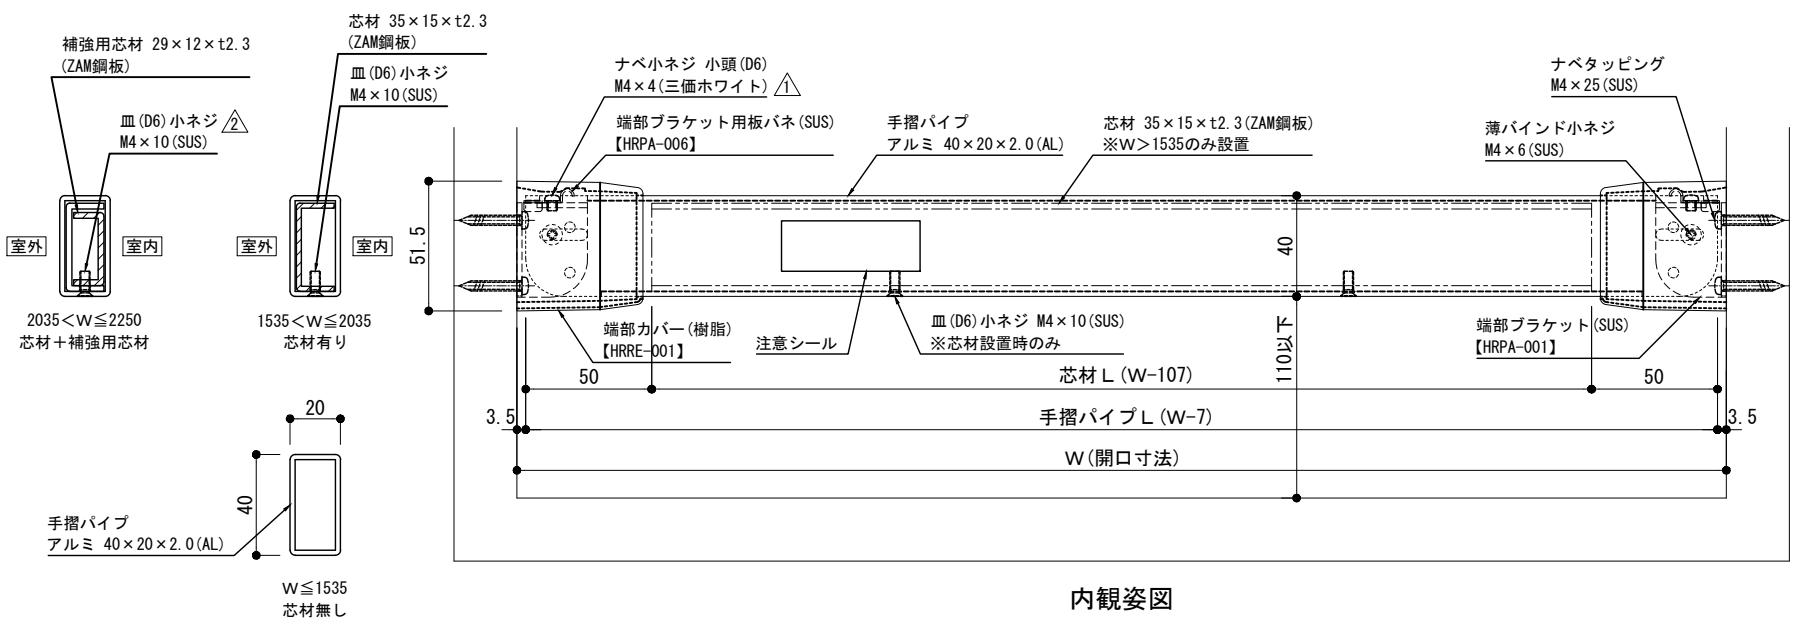
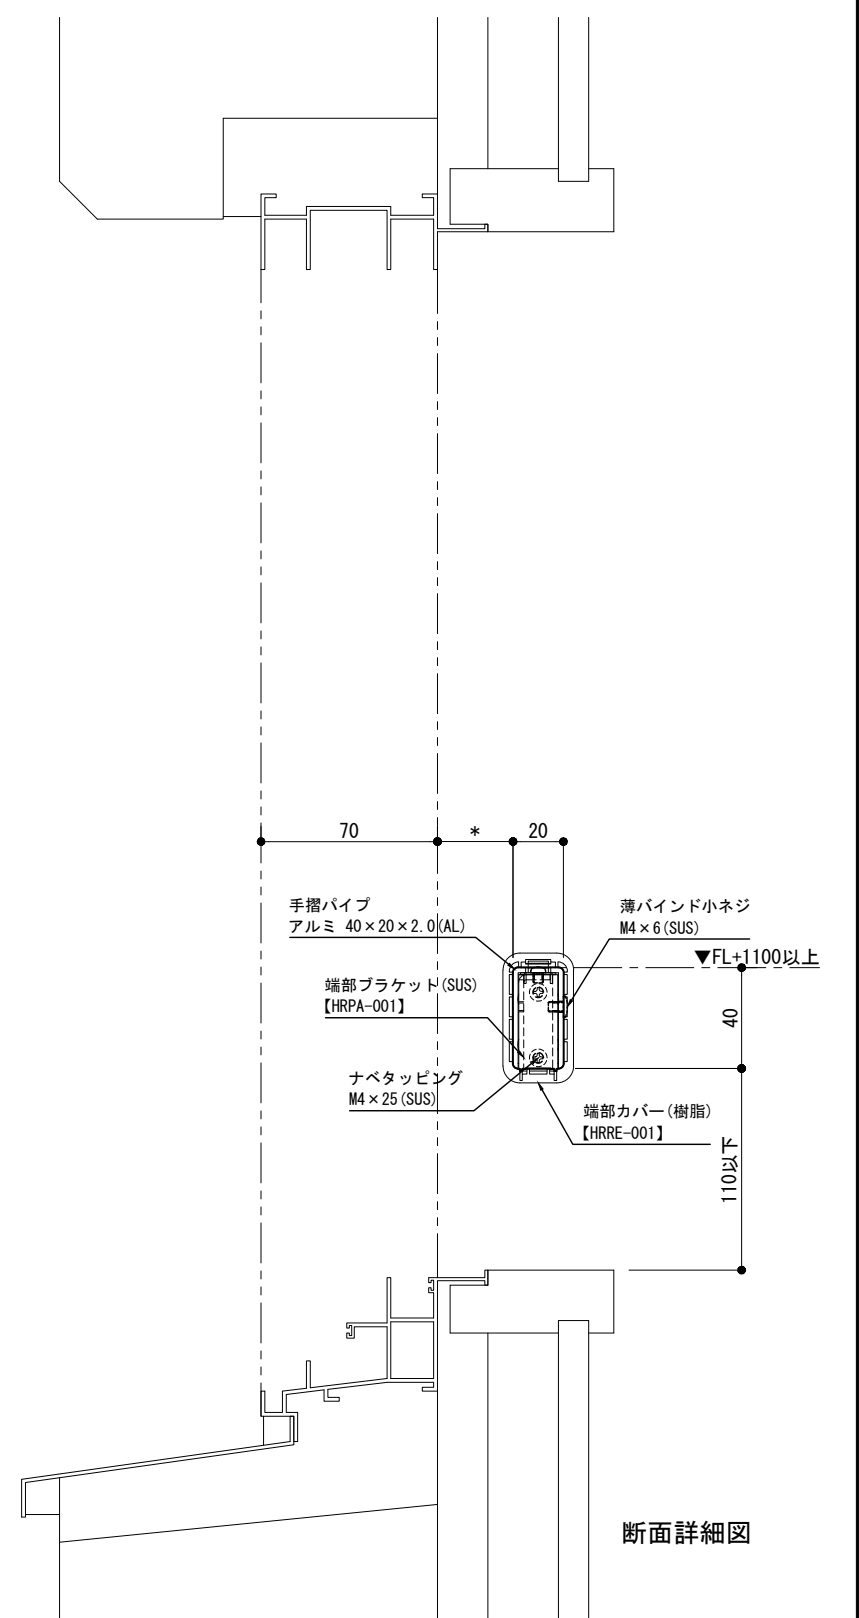


製作範囲：W400～2250(単位/mm)  
 (製作範囲外はご相談ください)

開口寸法の誤差許容範囲は[-5mm～+4mm]になります。  
 ※基準寸法から[-1～-2mm]の誤差は片側パイプ切断  
 [-3mm以上]の誤差は両側パイプ切断になります。

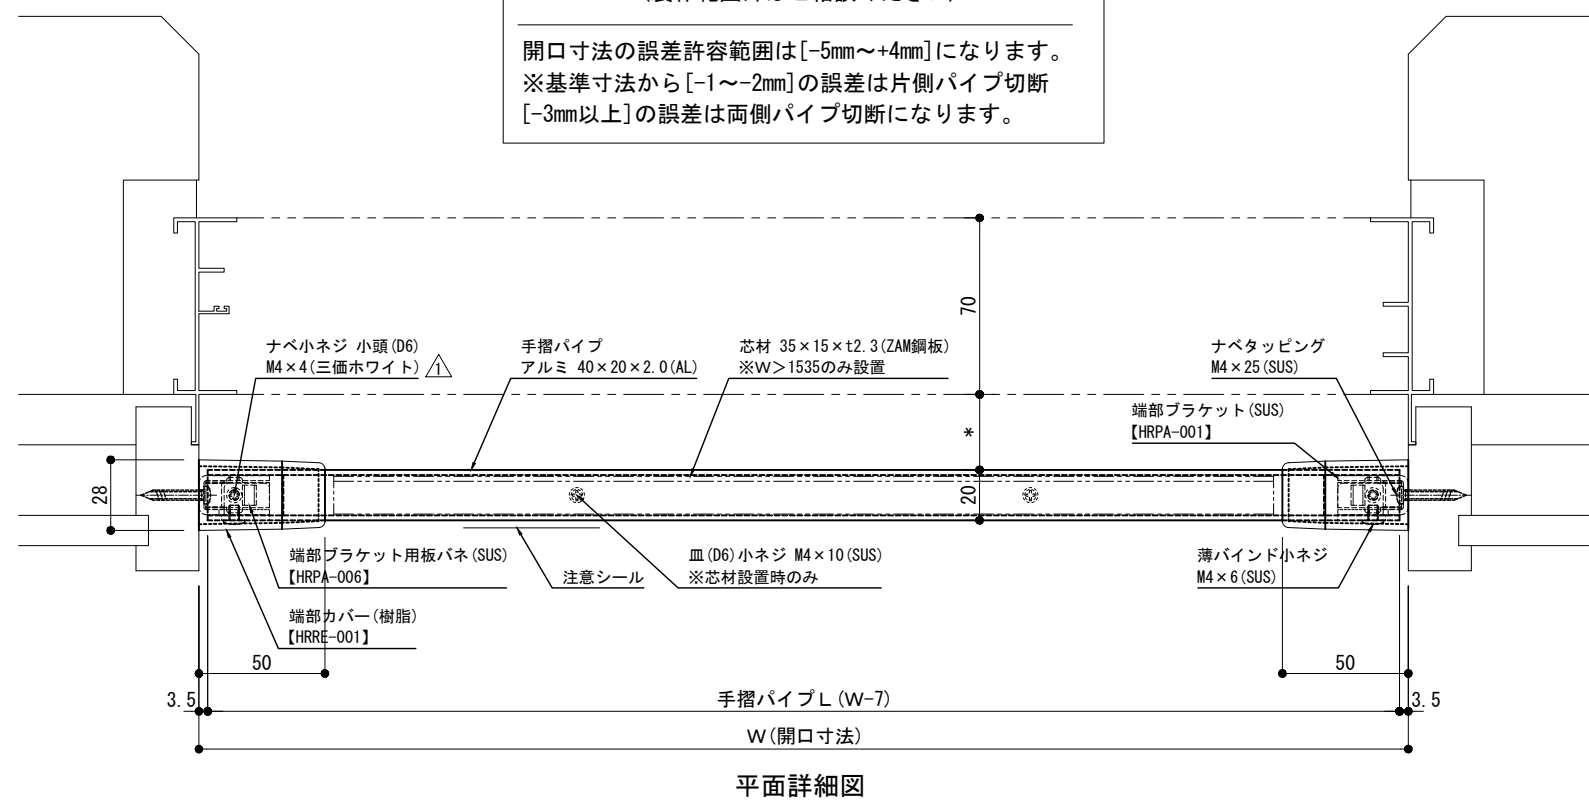

S=1/3

|  |                                      |    |   |                  |         |
|--|--------------------------------------|----|---|------------------|---------|
| <p>本社 TEL 06-6488-0801<br/>東京支店 TEL 03-6272-8881</p> | 訂 26/3/19 ビス更新 △<br>正 26/4/23 仕様変更 △ | 受領 | 製図年月日 '26/3/4<br>製図 藤井<br>営業<br>工事<br>工事名 | 製品名 NBガード K型(1段) | 図面番号 01 |
|  | 正                                    | 受領 | 製図年月日 '26/3/4<br>製図 藤井<br>営業<br>工事<br>工事名 | 製品名 NBガード K型(1段) | 図面番号 01 |